


AS OY OULUN INTRO

TEMPOPIHA 4, 90670, OULU

C6 4-5H+K/ 100 m²

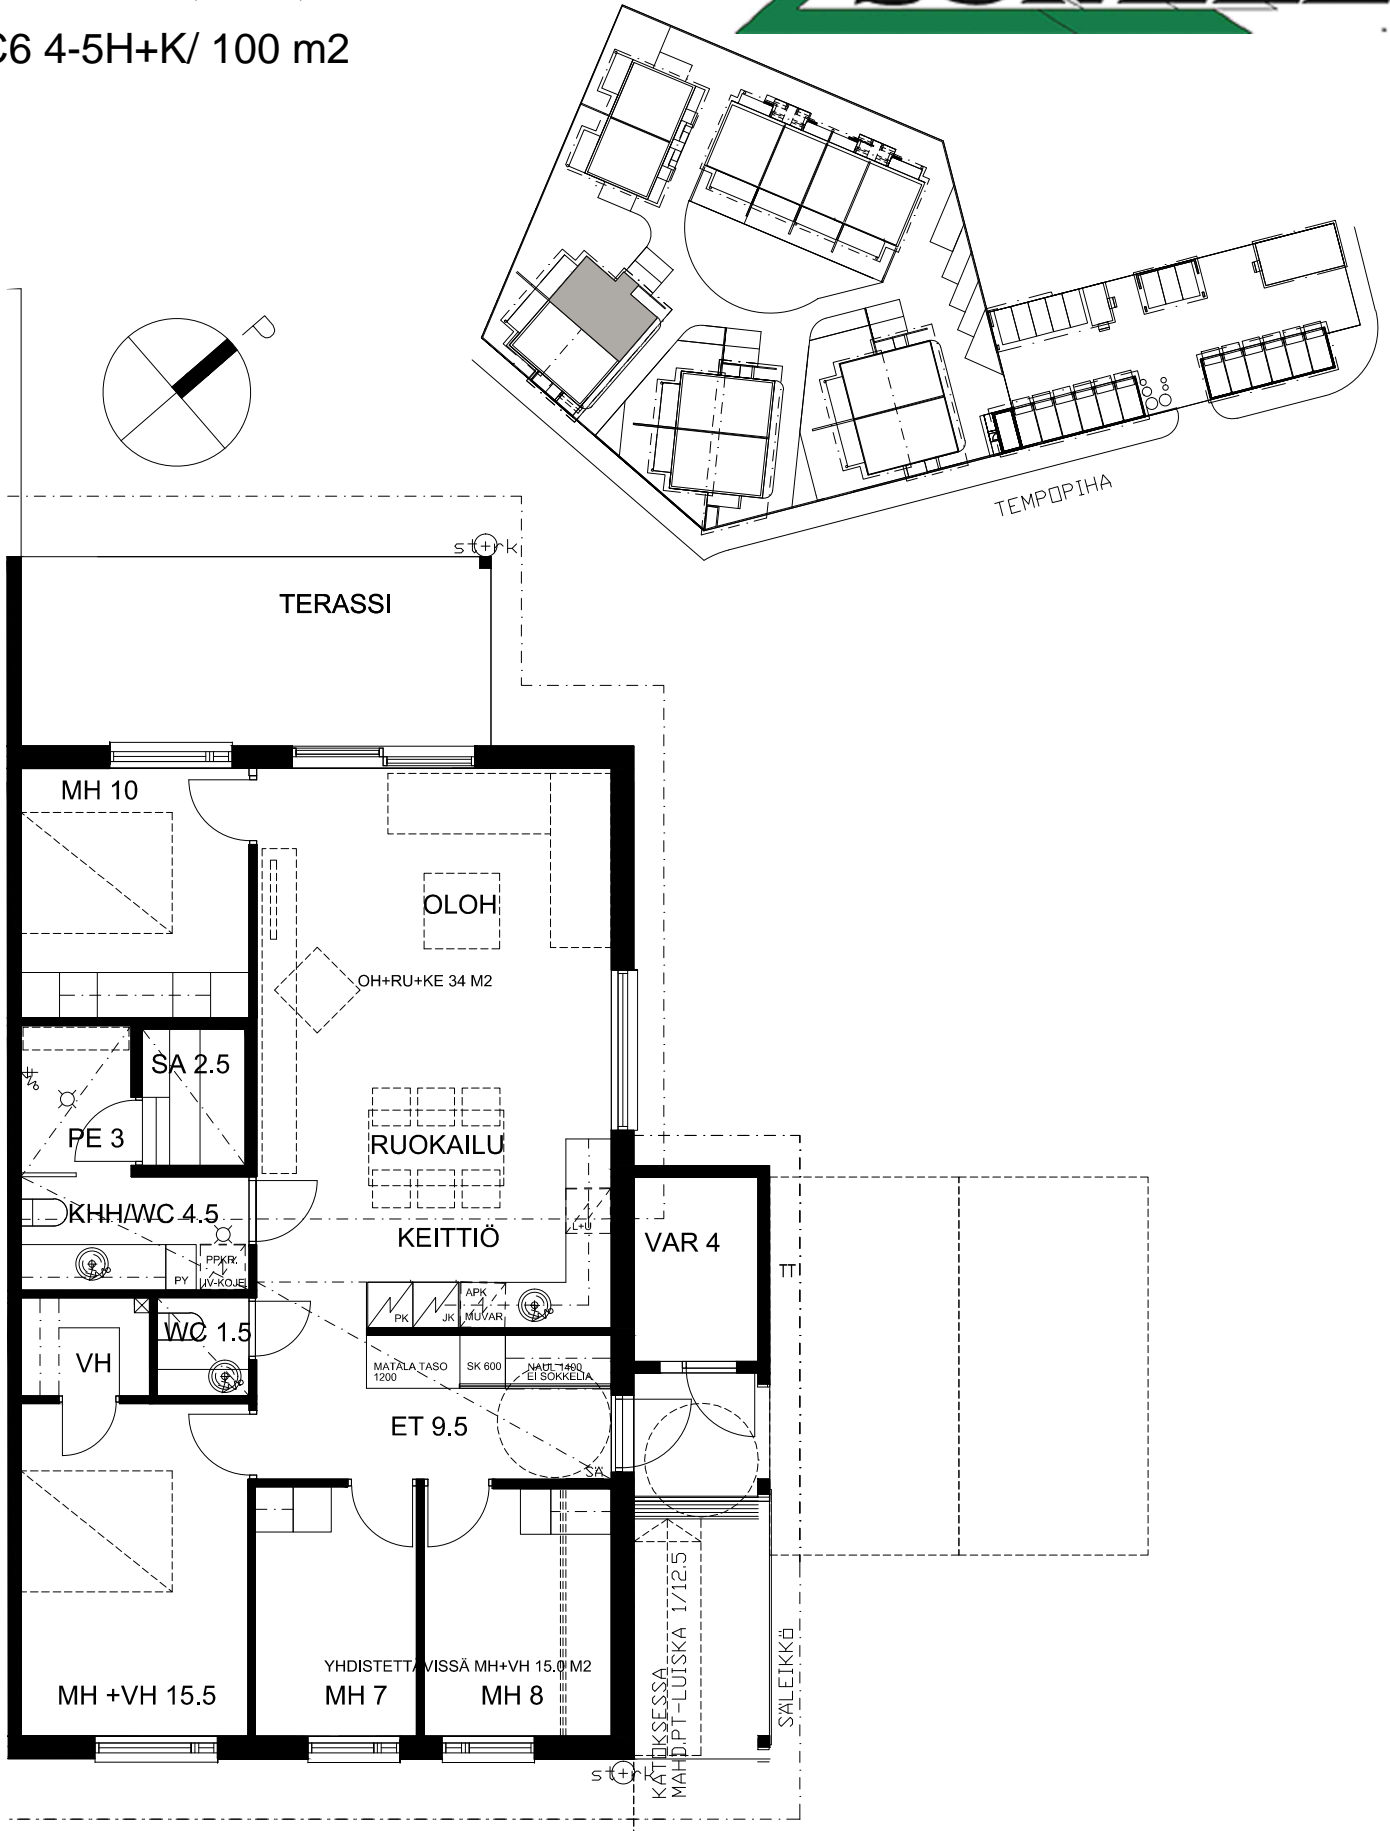

ALUSTAVA / MUUTOKSET MAHDOLLISIA.
RAKENTAJA PIDÄTTÄÄ OIKEUDET
KAIKKIIN SUUNNITELMAMUUTOKSIIN.

0m 1m 2m 3m
POHJAPIIRUSTUS
27.5.2016

 ARKKITEHTITOIMISTO
JUHANI ROMPPAINEN OY
VANHANTULLINKATU 3 B 90100 OULU
PUH 08-5347 600 FAX 08-3110 660
MAIL etunim.sukunimi@arkjr.fi