



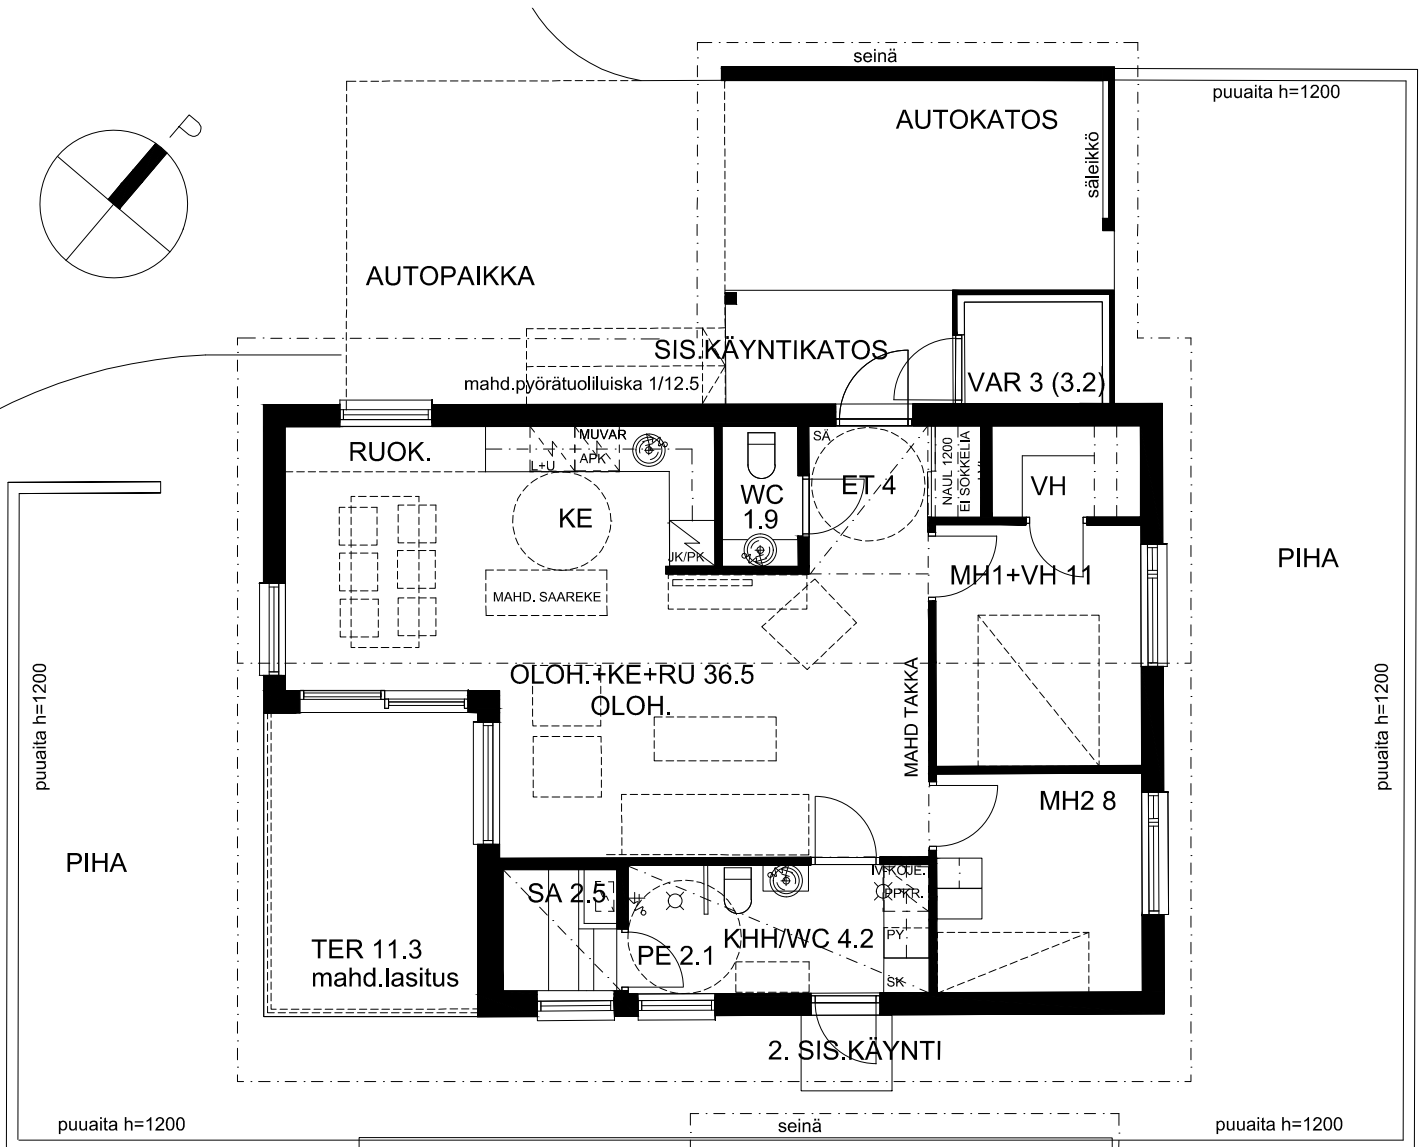

AS OY OULUN MAESTRO

MARSSIRUMMUNTIE 16, 90670, OULU

A1 3H+K/ 73.5 m²

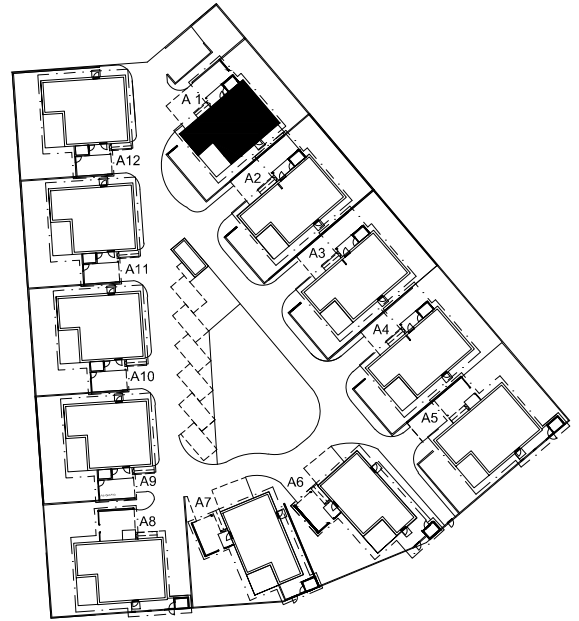

ALUSTAVA / MUUTOKSET MAHDOLLISIA.
RAKENTAJA PIDÄTTÄÄ OIKEUDET
KAIKKIIN SUUNNITELMAMUUTOKSIIN.

0m 1m 2m 3m
POHJAPIIRUSTUS
17.1.2017



ARKITEHTITOIMISTO
JUHANI ROMPPAINEN OY
VANHANTULLINKATU 3 B 90100 OULU
PUH 08-5347 600 FAX 08-3110 660
MAIL etunim.sukunimi@arkjr.fi