
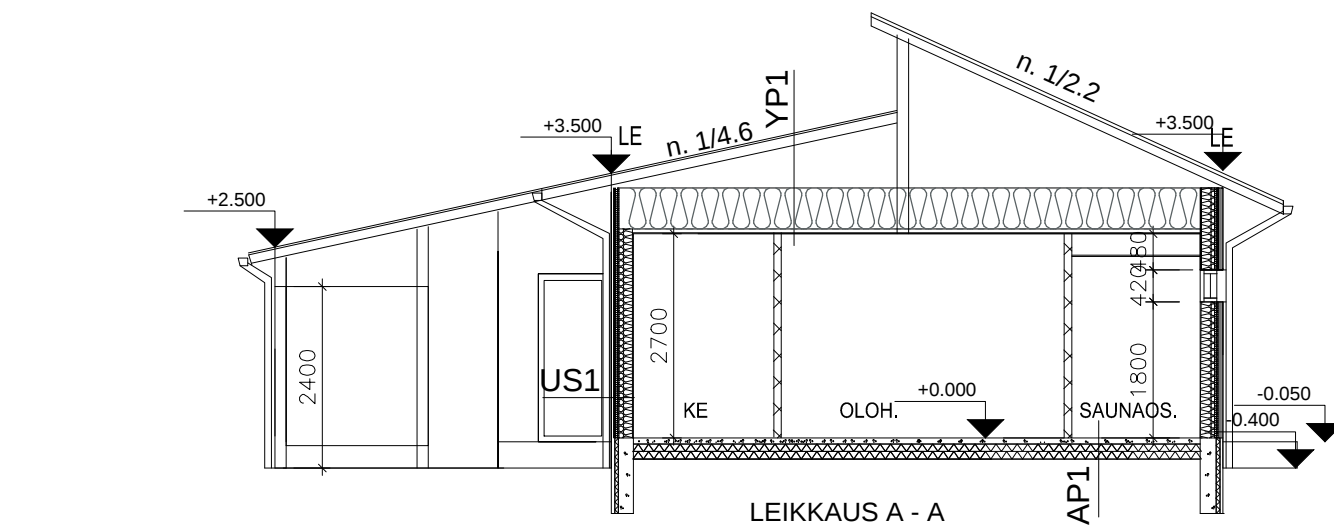


B2


3(-4)H+K / 86M2(AS)+3M2(VAR,t)

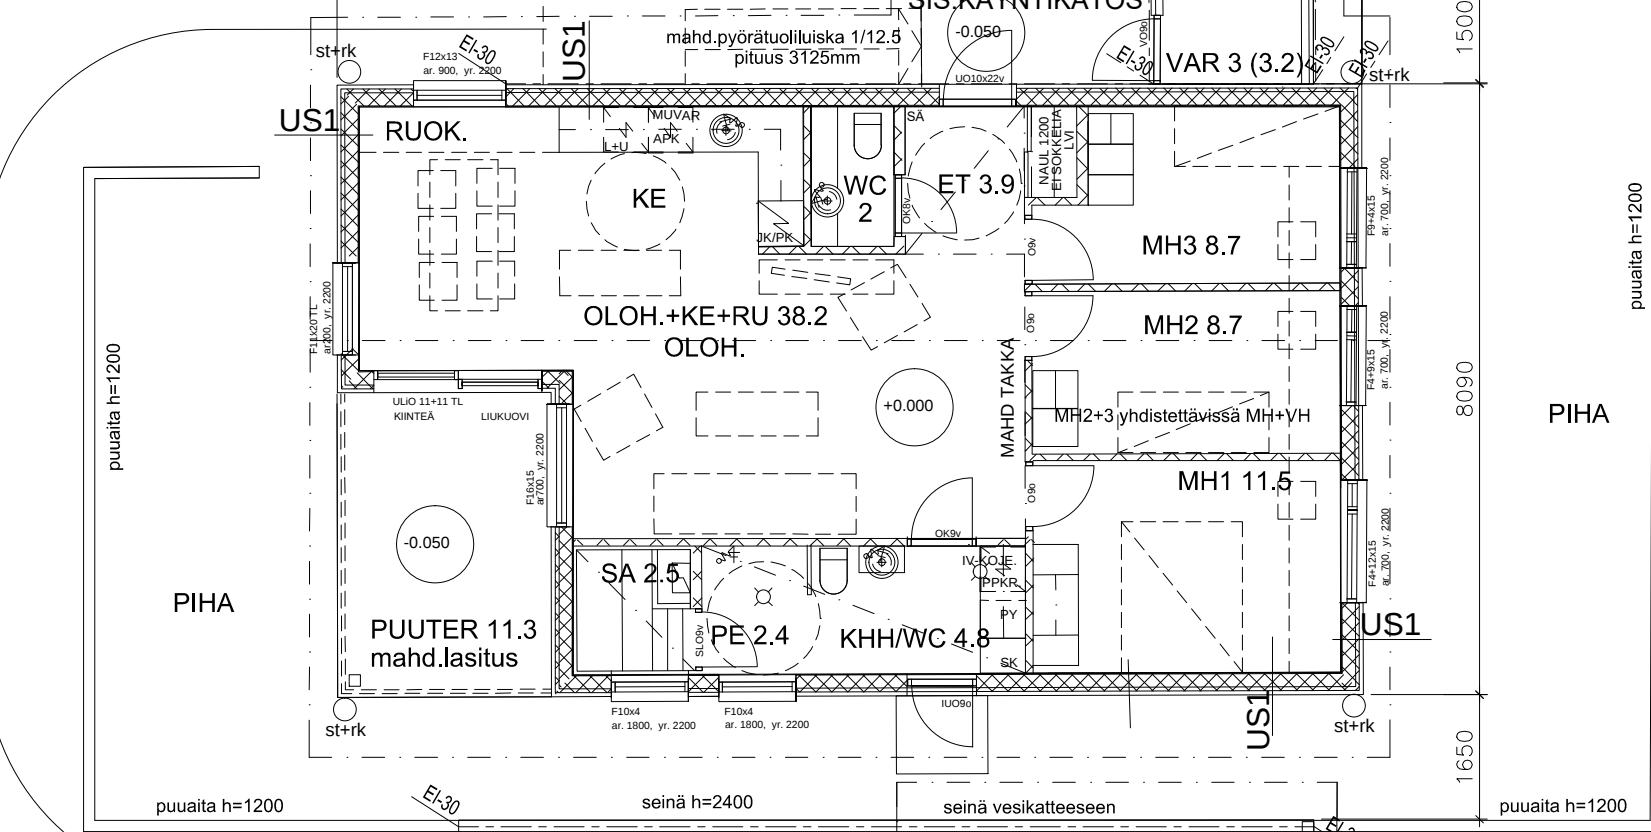


B2 +0.000=+26.600

HUONEISTOALA 86.0M2(AS) + 3M2(VAR,T)
KÄYTETTY RAKENNUSOIKEUS 96.5M2(AS)+3.2M2(VAR,T)
RAKENNETTAVA KERROSALA 98.5M2(AS)+3.2M2(VAR,T)
RAKENNETTAVA TILAVUUS 360.0M3(AS)+10.0M3(VAR,T)

RAKENNUSTEN PALOLUOKKA P3
SÄHKÖVERKKOON KYTKETTY PALOVAAROITTIMET 1KPL/60M2
1. KERROKSEN ULKO-OVET 010, SISÄOVET JA PARVEKEOVET 09, SAUNAN OVET 08 (VARAUS 09)
KL=KATTOLUUKKU ULLAKOLLE
TL/LA=LAMINOITU TURVALASI
TT=TALOTIKAS
ST+RK=SYÖKSYTORVI JA RÄNNIKAIVO
LE=LUMIESTE VIRANOMAISMAÄRÄYSTEN MUKAISESTI

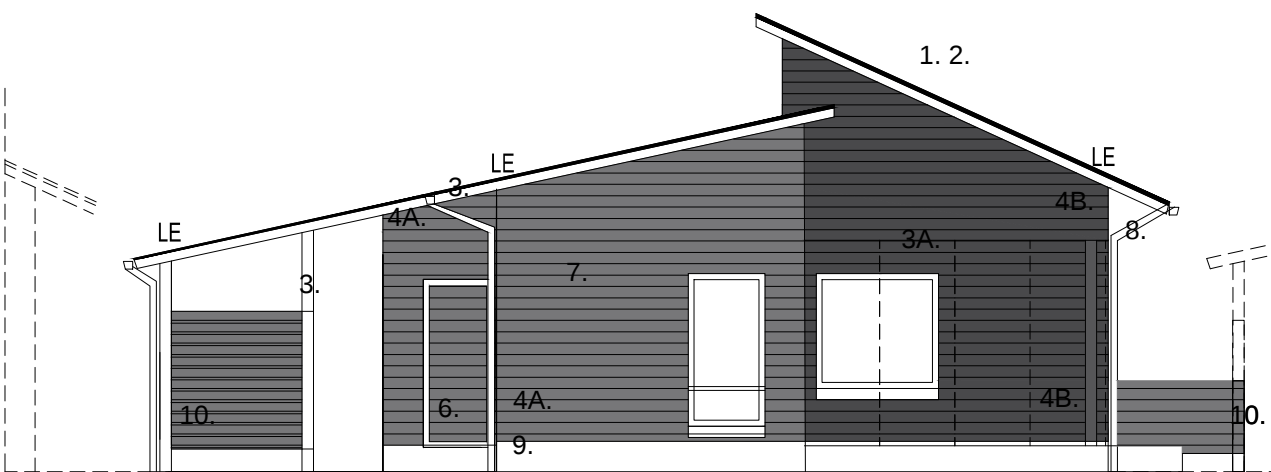

SIS.KÄYNTI- JA PIHAJULKISIVU LOUNAASEEN

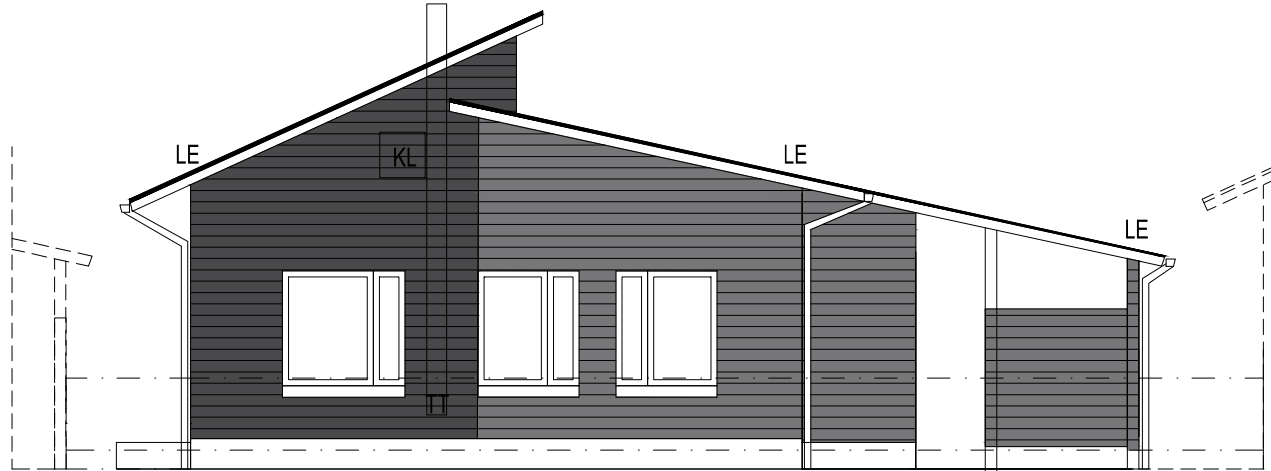

JULKISIVU KOILLISEEN

JULKISIVUMATERIAALIT JA -VÄRIT:

1. HUOPAKATE, MUSTANHARMAA
2. VESIKATTOON LIITTYVÄT PELLITYKSET MUOVIPINNOITETTU PELTI GRAFIITINHARMAA
3. KATOKSET, RÄYSTÄÄT, RÄYSTÄÄN ALUSLAUDOITUKSET, PILARIT, PALKIT:TIKKURILA PRO GREY 1950 (VALKOINEN)
3A.HUOM. OLESKELUTERASSIN KATTO, PILARIT JA PALKIT: TIKKURILA PRO GREY 1935 (GRAF.HARMAA) = SEINÄN VÄRI
4. 4A.VAAKALAUTAVERHOUS /145: TIKKURILA PRO GREY 1933 (HARMAA),LISTOITUKSET SAMA SÄVY
4B.VAAKALAUTAVERHOUS /145: TIKKURILA PRO GREY 1935 (GRAFIITIN HARMAA), LISTOITUKSET SAMA SÄVY
5. PÄÄULKO-OVI : TEHDASMAALAUUS VALKOINEN
6. VARASTOJEN ULKO-OVET: TEHDASMAALAUUS VALKOINEN
7. IKKUNAT JA PARVEKEOVET: TEHDASMAALAUUS VALKOINEN
8. SADEVESIJÄRJESTELMÄ (RÄYSTÄSKOURUT JA SYÖKSYTORVET), VESIPELLIT: MUOVIPINN. PELTI RR20 VALKOINEN
9. LUONNONHARMAA BETONISOKKELI
10. AIDAT JA AUTOKATOSTEN SÄLEIKKÖSEINÄT: TIKKURILA PRO GREY 1933 (HARMAA)



JULKISIVU KAAKKOON



SISÄÄNKÄYNTIJULKISIVU LUOTEESEEN

k.osa/kylä VASKIKANGAS	kortteli/tila 27	tontti/r.no 4	piirustuslaji PÄÄPIIRUSTUS
toimenpide UUDISRAKENNUS	piirustuksen sisältö TALO B2		
rakennuskohde A S O Y O U L U N M A E S T R O	mittakaavat 1/100		
MARSSIRUMMUNTIE 16, 90670, OULU			POHJA, LEIKKAUS, JULKISIVUT
päiväys 21.02.2017	allekirjoitus <i>Juha Romppainen</i>		
ARKKITEHTITOIMISTO JUHANI ROMPPAINEN OY VANHANTULLINKATU 3B 90100 OULU PUH 08-5347 600 FAX 08-3110 660 MAIL etunimi.sukunimi@arkjr.fi		työ n:o 972	piir n:o 303