


RAKENNUSTEN PALOLUOKKA P2
 PALO-OSASTOINTI TALOITTAIN REI-60
 ULLAKON PALO-OSASTOINTI REI-30 JA R45/EI-30
 SÄHKÖVERKKOON KYTKETTY PALOVAROITTIMET 1KPL/60M2
 1. KERROKSEN ULKO-OVET O10, SISÄOVET O9, PROFIN-LASILUUKUOV1 20
 VH:N JA SAUNAN SEKÄ ERILLISWC:N OVET O8
 KL=KATTOLUUKKU ULLAKOLLE
 TT=TALOTIKAS
 TL/LA = LAMINOITU TURVALASI
 ST+RK = SYÖKSYTORVI JA RÄNNIKAIVO
 LE = LUMIESTE VIRANOMAISMAÄRÄYSTEN MUKAISESTI
 KP = AVATTAVAKIINTOPAINIKKEELLINEN (PITKÄSALPA) IKKUNA
 HPT = HÄTÄPOISTUMISTIKAS 2. JA 3. KERROKSEN ASUINHUONEESTA
 LP = LAPSIPORTTI

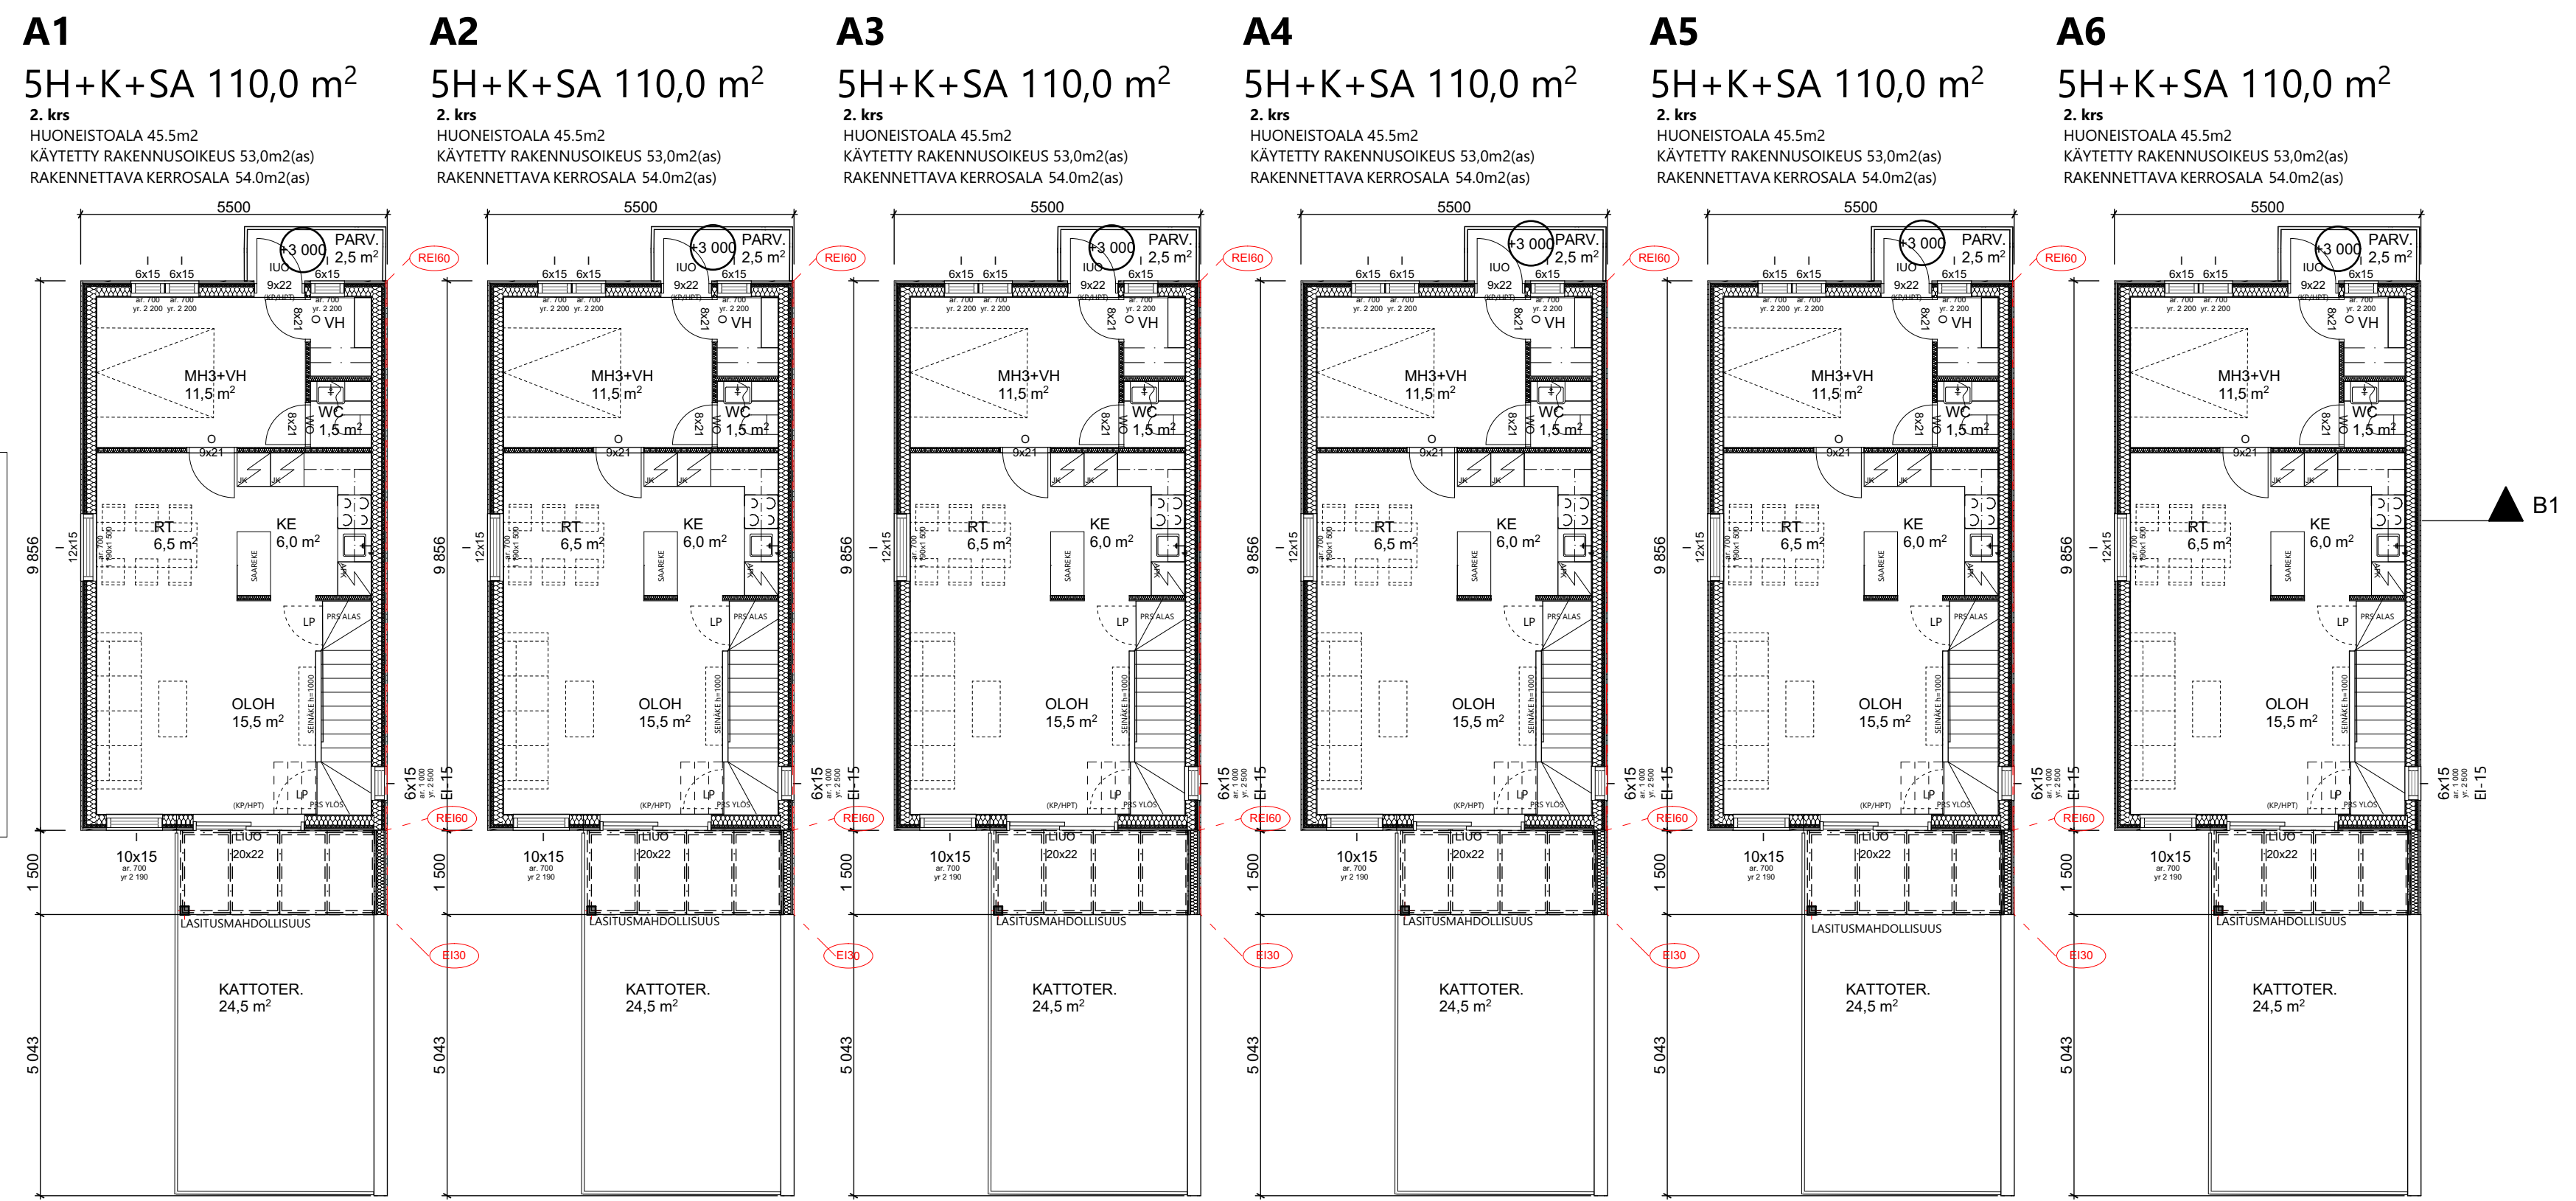

Revisiointinumero	Nimi	Muokkaaja	Julkaisupäivä

K.O.SA/KYLÄ	KORTTELUTILA	TONNIT/RN/O	VIRANOMAISEN ARKISTOMERKINTÖJÄ VARTEN
HIUKKAVAARAN KESKUS	65	1 JA 2	
RAKENNUSTOIMENPIDE	PIIRUSTUSLAI	VASTAAVA PROJEKTARKKITEHTI	PÄÄSUUNNITTELIJA
UUDISRAKENNUS	Pääpiirustukset		Leena Kaasila 044-7468615

RAKENNUSKOHTIEN NIMI JA OSOITE	PIIRUSTUKSEN SISÄLTÖ	MITTAKAAVAT
As Oy Oulun TOWNHOUSE	2681-102 Talo A 2.krs	1:100
Sotilasmarssi 1-3		
90670 OULU		

ARK

Oulu 9.9.2020

Vastuullinen suunnittelija LK

OUU HELSINKI JYVÄSKYLÄ PUH. 010 3090 500 | www.ukiark.fi etunimi.sukunimi@ukiark.fi

2681_Hiukkavaara_loonti
tulostettu 9/9/2020