




JULKISIVU ETELÄÄN 1:100 TALO B7

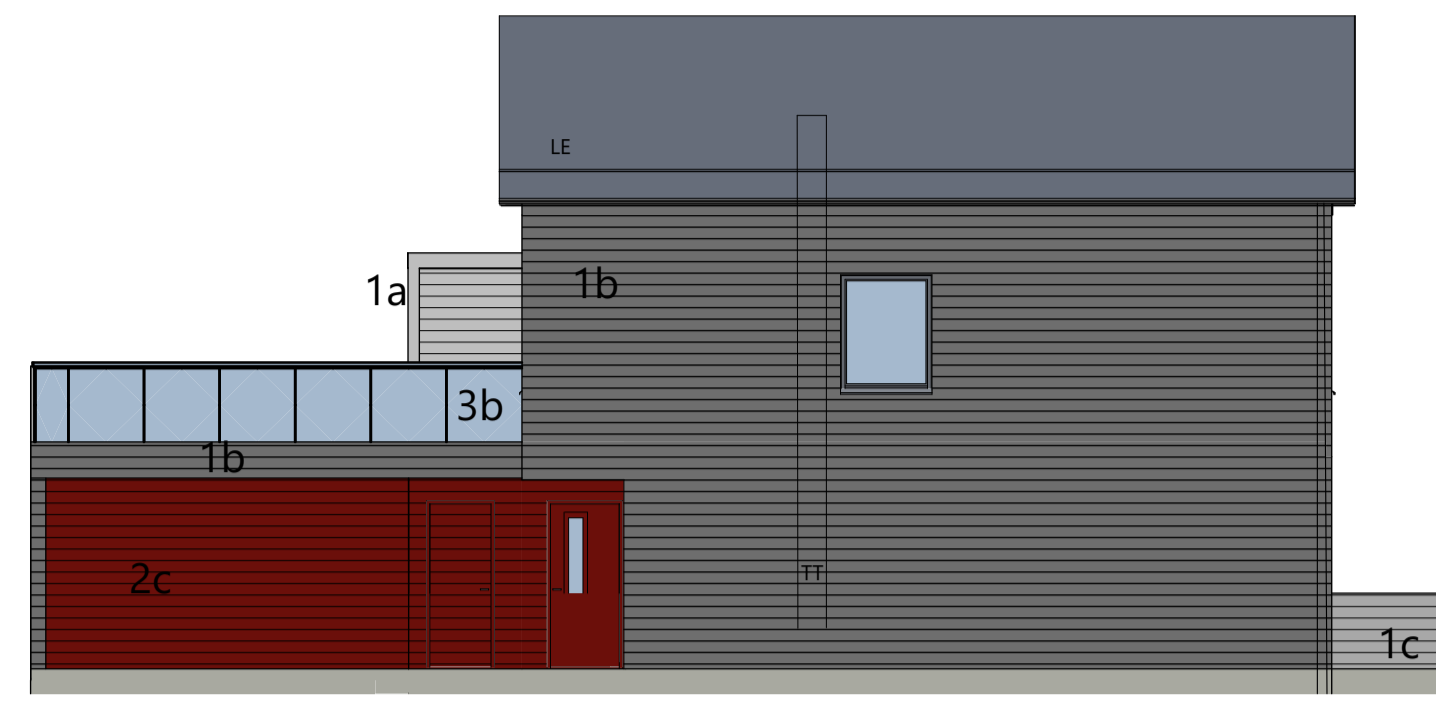


JULKISIVU ETELÄÄN 1:100 TALO B8

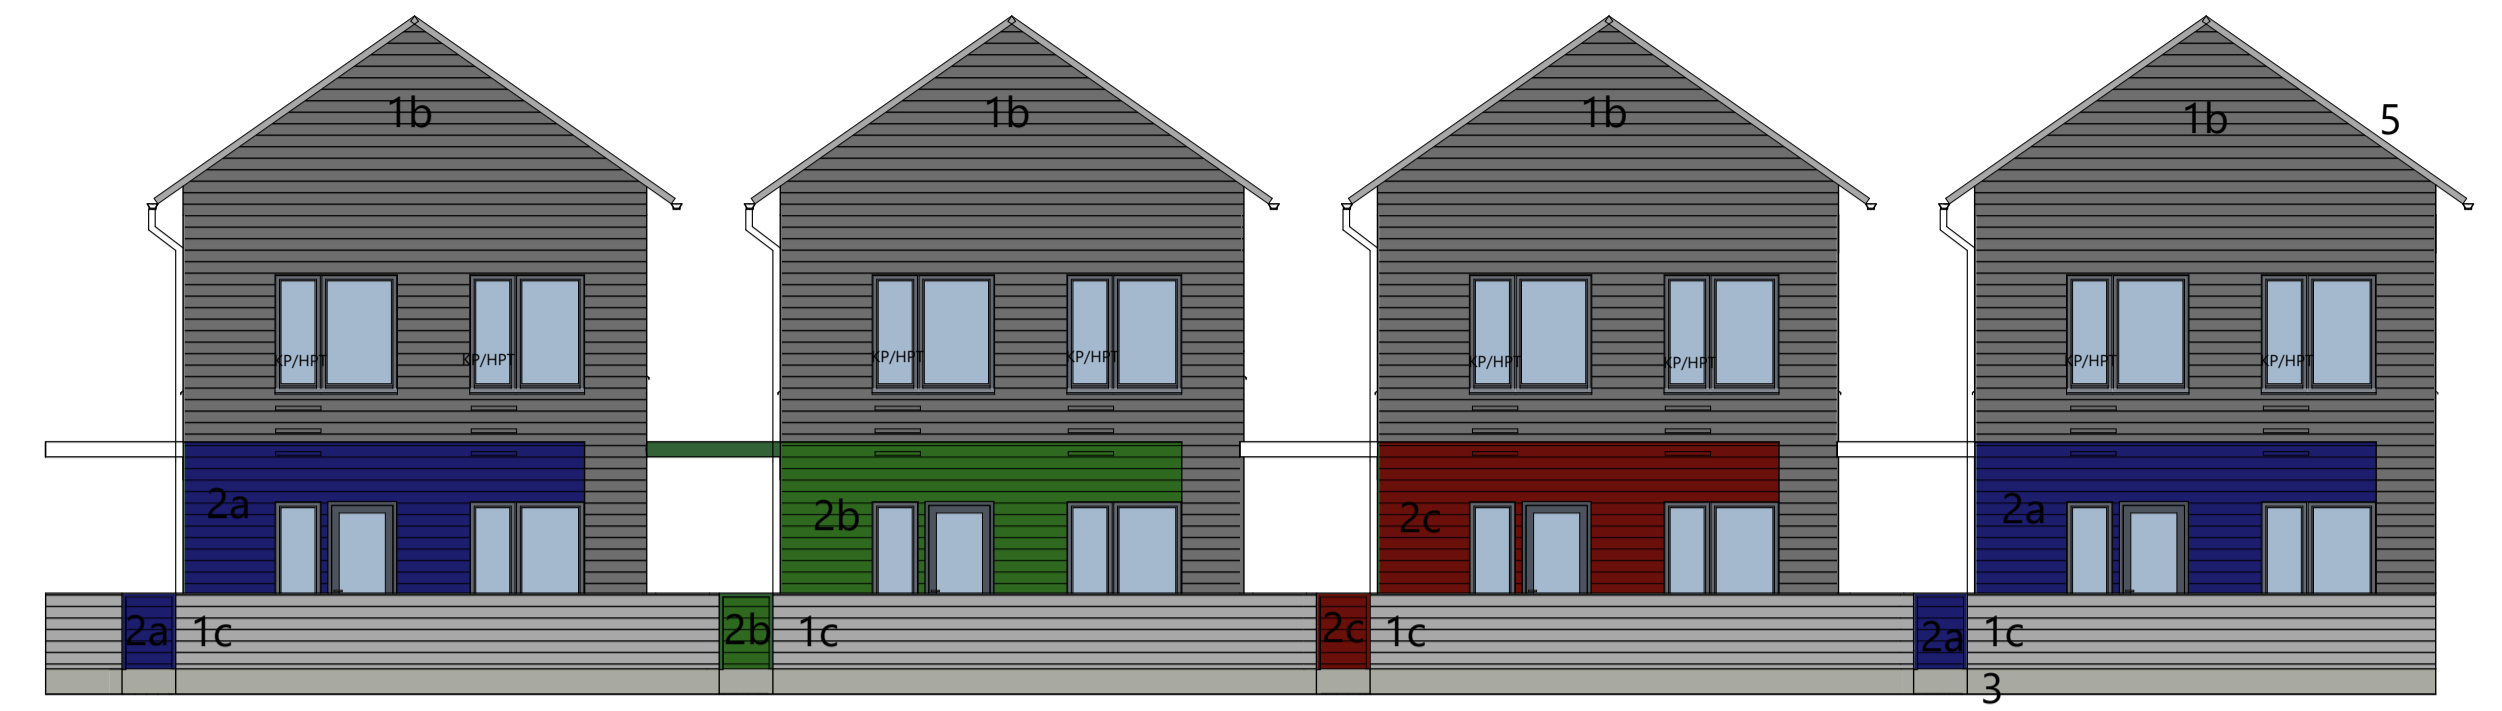

TALO B10 TALO B9 TALO B8 TALO B7
JULKISIVU ITÄÄN PUUSTOON 1:100

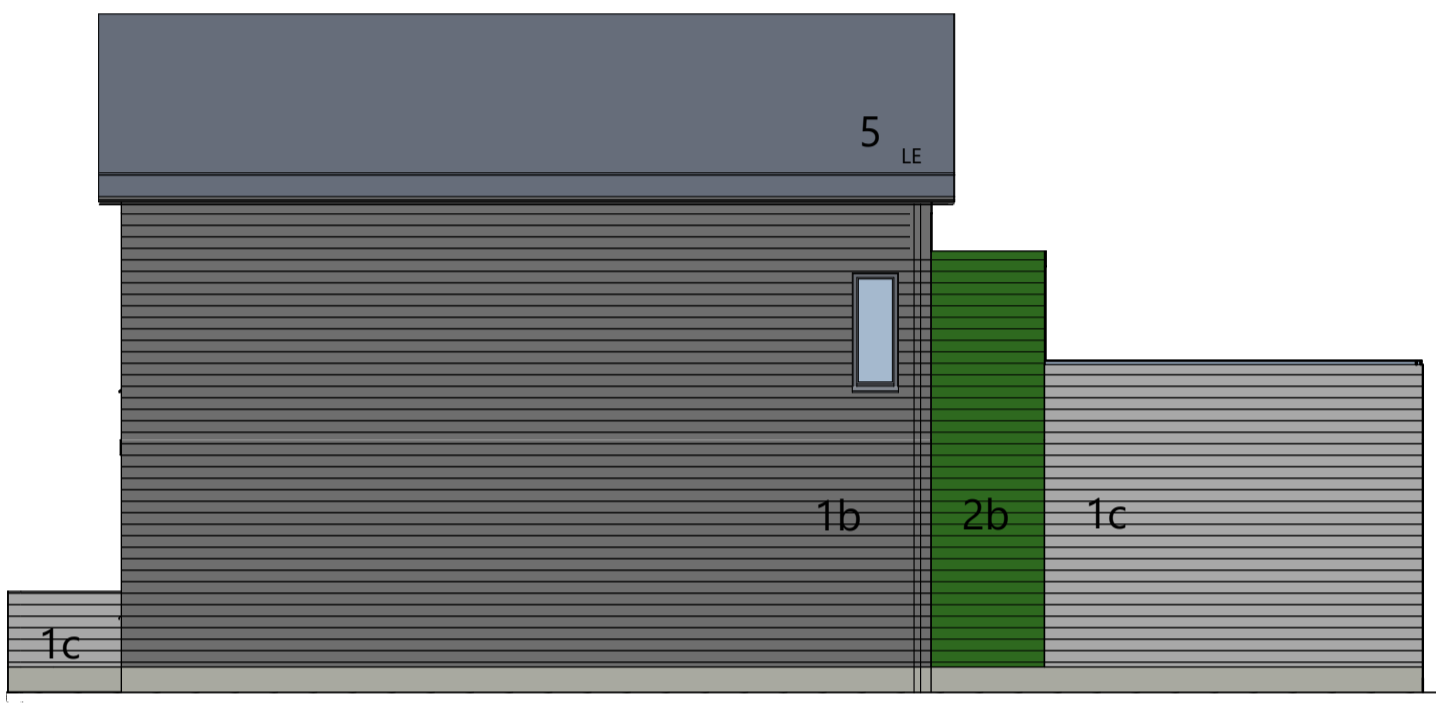


JULKISIVU POHJOISEN 1:100 TALO B7

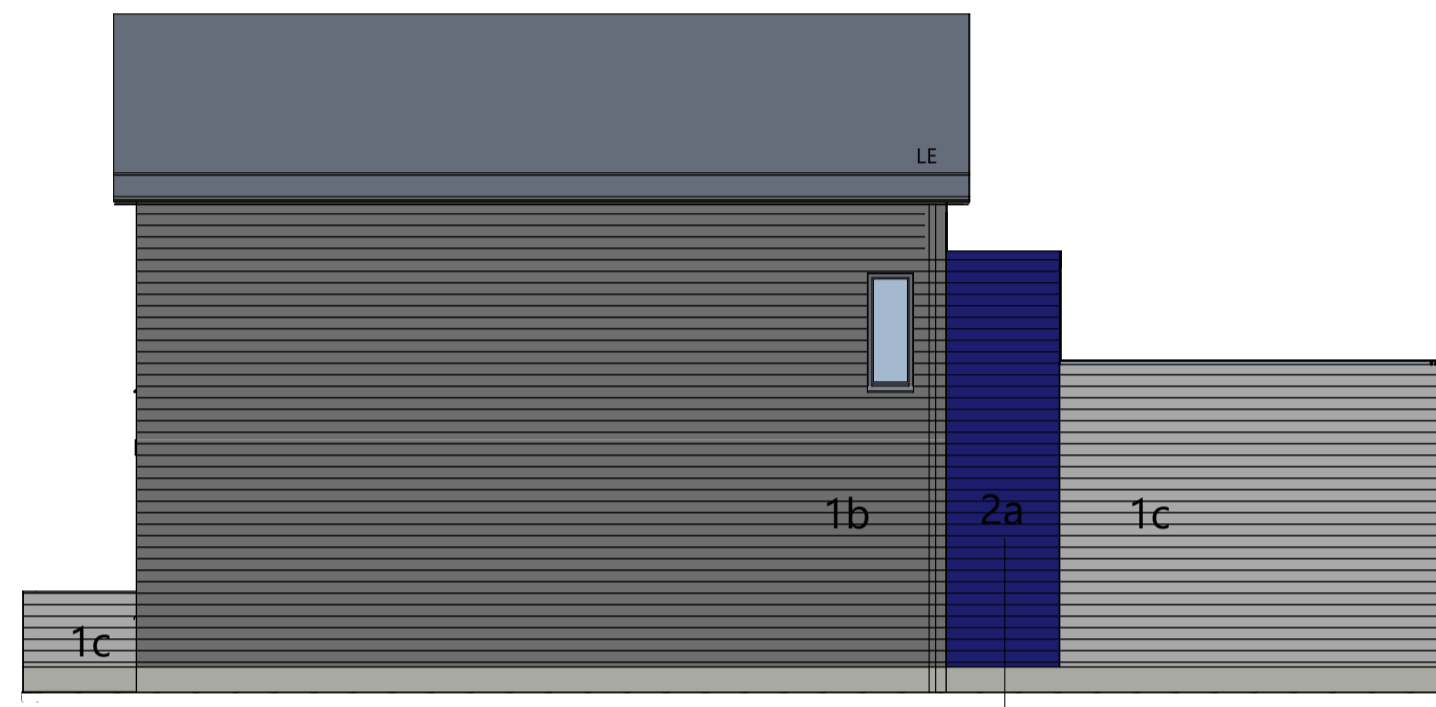


JULKISIVU POHJOISEN 1:100 TALO B8


talon B7 tehosteväri

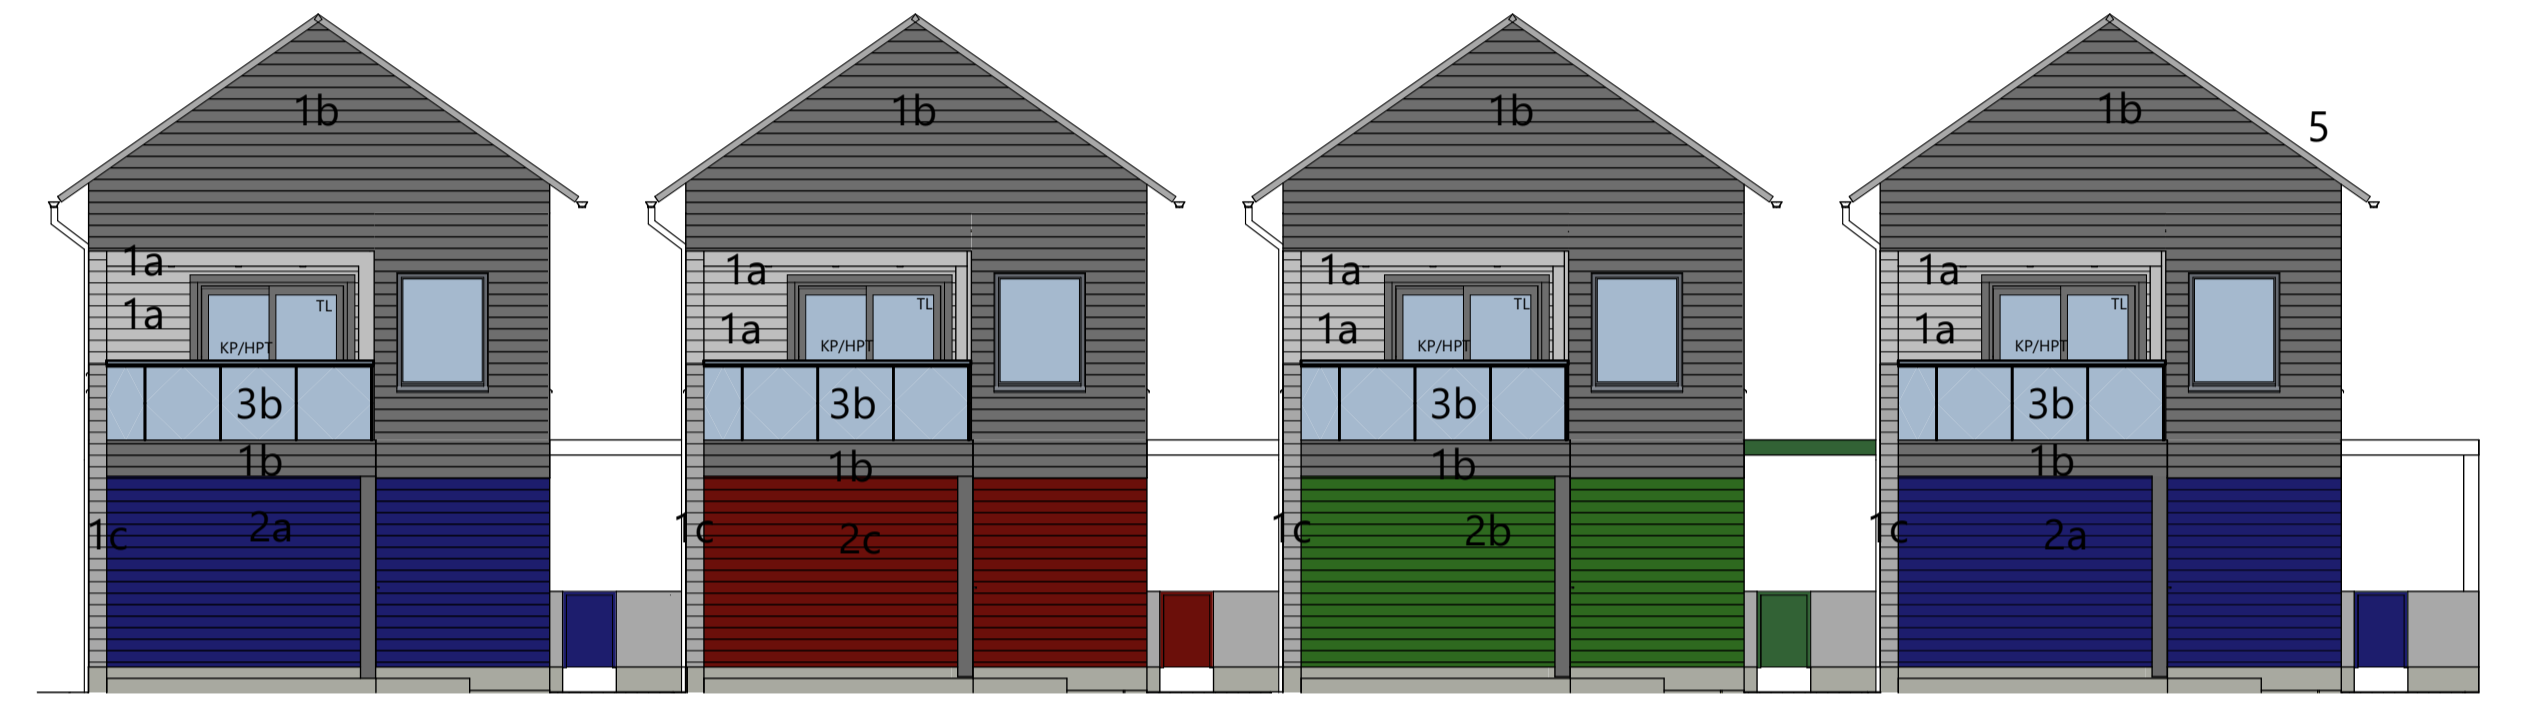

TALO B7 TALO B8 TALO B9 TALO B10
SISÄÄNKÄYNTIJULKISIVU LÄNTEEN 1:100

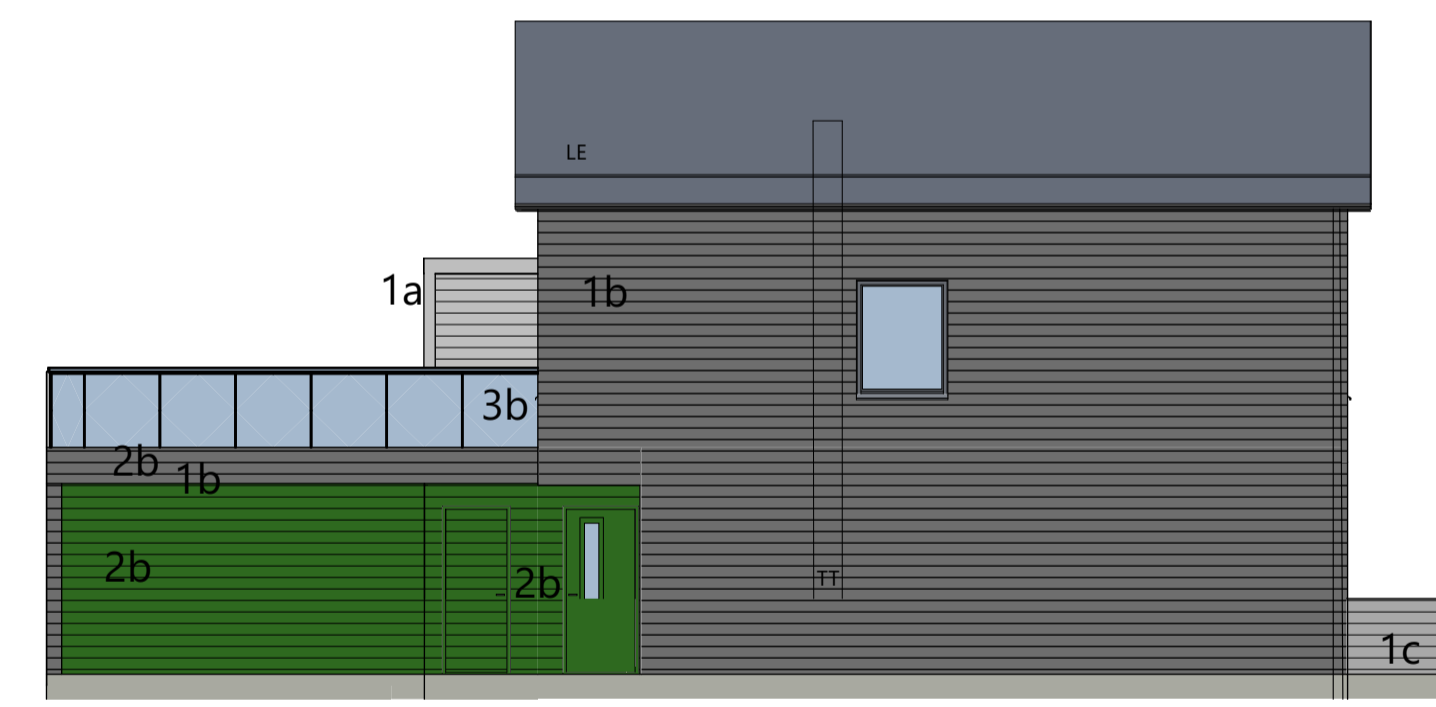

JULKISIVU ETELÄÄN 1:100 TALO B9

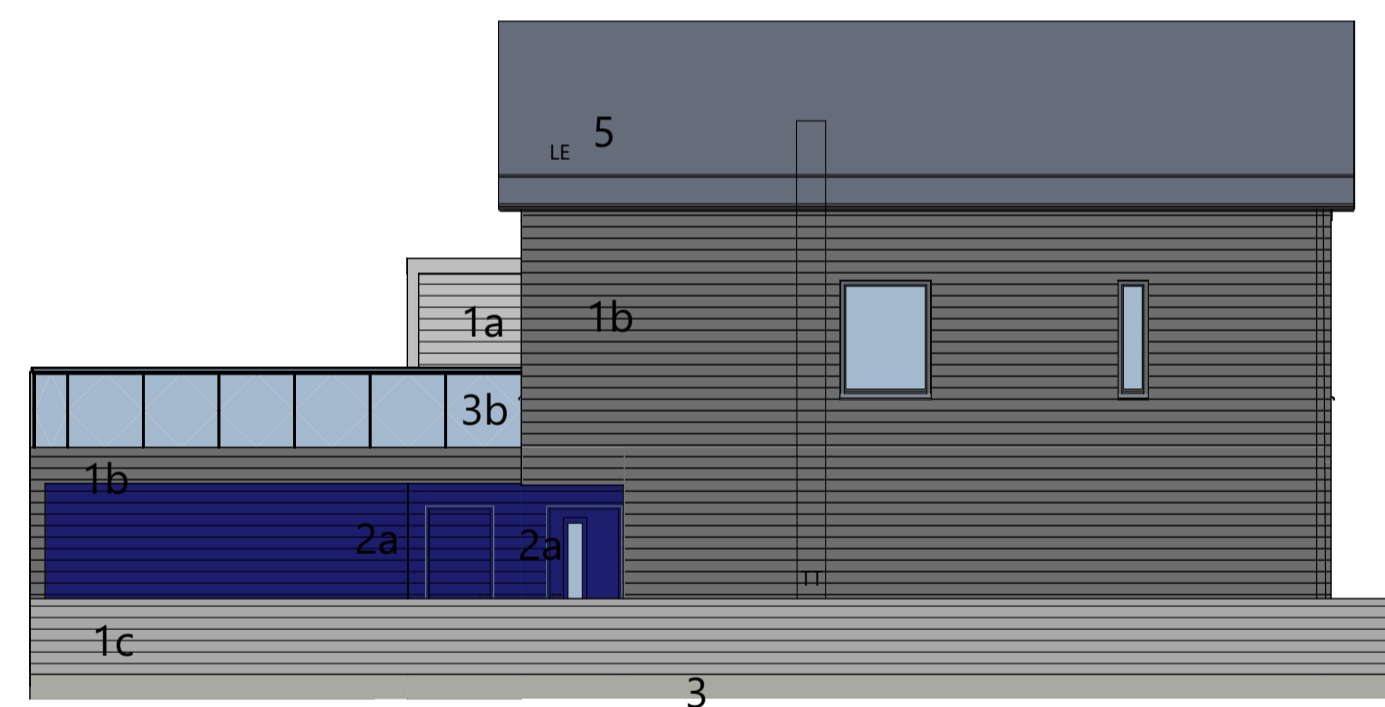

JULKISIVU ETELÄÄN 1:100 TALO B10

JULKISIVUMATERIAALIT JA -VÄRIT

Pääsävyt:

- 1a Lautaverho, vaakalautoitus, sävy: 145 Teknos NCS S1500-N (harmaanvalkoinen)
- 1b Lautaverho, vaakalautoitus, sävy: 145 Teknos NCS S8500-N (grafitiharmaa)
- 1c Lautaverho, vaakalautoitus, sävy: 145 Teknos NCS S4500-N (keskiharmaa)

Listoitukset samaan sävyyn


Korostussävyt:

- 2a Lautaverho korostusvärit, vaakalautoitus, sävy: RAL 5013 Kobaltblau (mustikansinen)
- 2b Lautaverho korostusvärit, vaakalautoitus, sävy: RAL 6028 Kieferngrun (havumetsänvihreä)
- 2c Lautaverho korostusvärit, vaakalautoitus, sävy: RAL 3003 Rubinrot (puolukanpunainen)

- 3a Parvekkeen metallikaide, RAL 7024, tumma harmaa
- 3b Terrasin lasikaide, metalliosat sävy alumiini, lasikaide etsattu lasi
- 4 Sokkeli, luonnonharmaa betoni
- 5 Vesikatko, bitumikermikate, tumman harmaa


Vesikattovaruusteet, rännit ja syöksytorvet, kattoon liittyvät pellitykset RAL 7024 (tumma harmaa)
 Räystäslaudat ja räystäiden alapinnat, harmaa
 Ikkunat ja parvekkeen ovet, sisäpuoli valkoinen, ulkopuolen alumiiniosat RAL 7024 (tumma harmaa)
 Ikkunoiden vesipellit, Ral 7024 (tumma harmaa)
 Ulko-ovet, seinäpinnan mukaan, korostusväri

KL=KATTOLUUKKU ULLAKOLLE
 TT=TALOTIKAS
 TL/LA = LAMINOITU TURVALASII
 ST+RK = SYÖKSYTORVI JA RÄNNIKAIVO
 LE = LUMIESTE VIRANOMAISMAÄRÄYSTEN MUKAISESTI
 KP = AVATTAVAKIINTOPAINIKKEELLINEN (PITKÄSALPA) IKKUNA
 HPT = HÄTÄPOISTUMISTIKAS 2. JA 3. KERROKSEN ASUINHUONEESTA

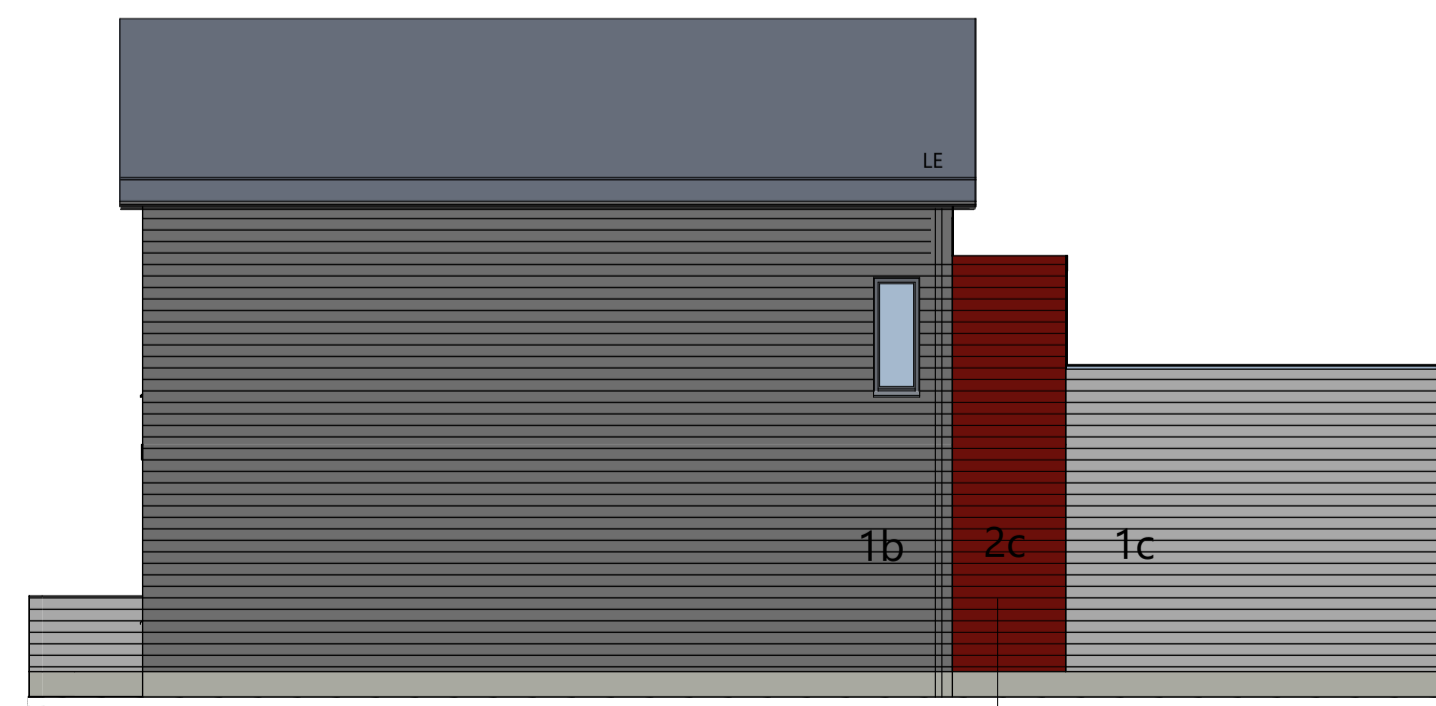

JULKISIVU POHJOISEN 1:100 TALO B9

talon B8 tehosteväri

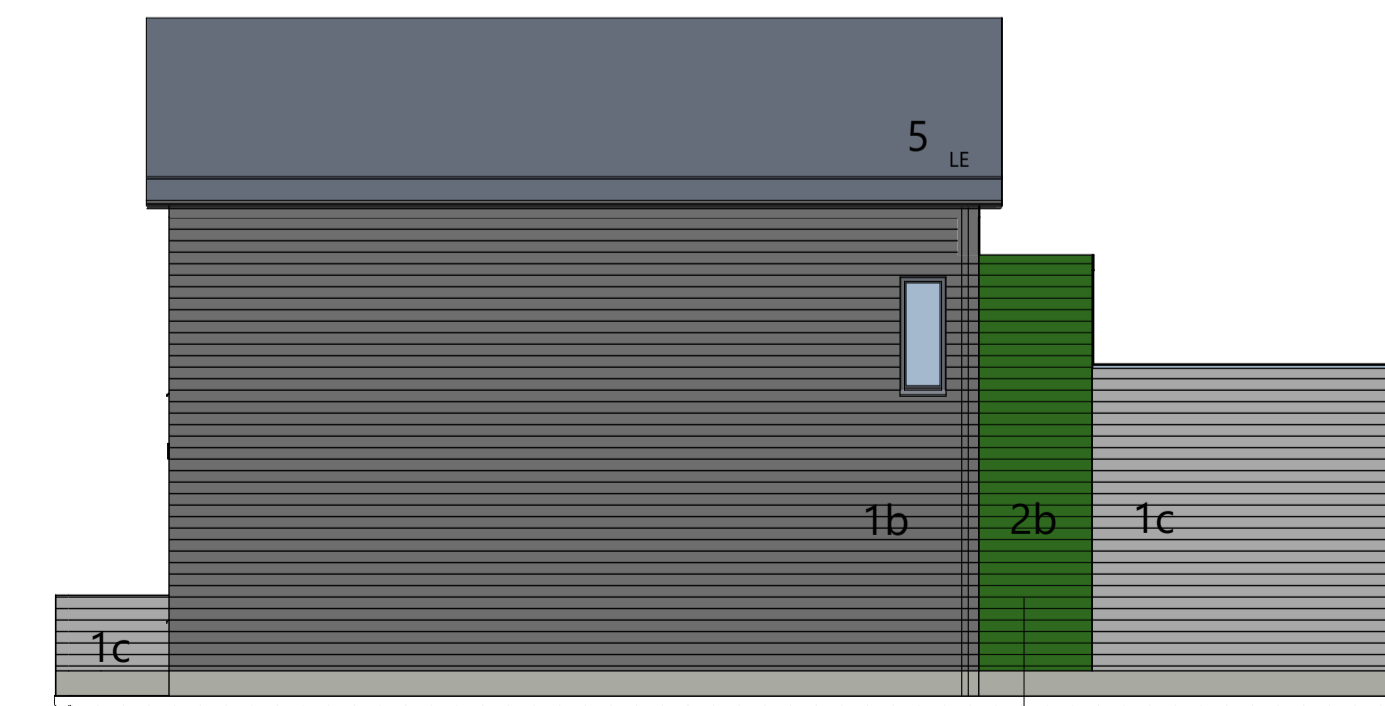

JULKISIVU POHJOISEN 1:100 TALO B10

talon B9 tehosteväri

Revisiointi	Nimi	Muokkaaja	Julkaisupäivä

KOSKIVILJA HIUKKAVAARAN KESKUS 65	KORTTELITILA 1 JA 2	TOIMITUSNUMERO 1 JA 2	VIRANOMAISEN ARKISTOMERKINTÖJÄ VARTEN
RAKENNUSLOMA UUDISRAKENNUS	PIIRUSTUSLAJI Pääpiirustukset	VASTAANV. PROJEKTANTTI #LK #Vastavaa projektantiteht. puh.	PÄÄSUUNNITTELIJA Leena Kasila 044-7468615
RAKENNUSKOHTEN NIMI JA Osoite As Oy Oulun TOWNHOUSE Sotilasmarssi 1-3 90670 OULU	PIIRUSTUKSEN SISÄLTÖ 2681-109.1 Talon B väräjulkisivut	MITTAKAAVA 1:100	2021 Helsingin kaupunki