
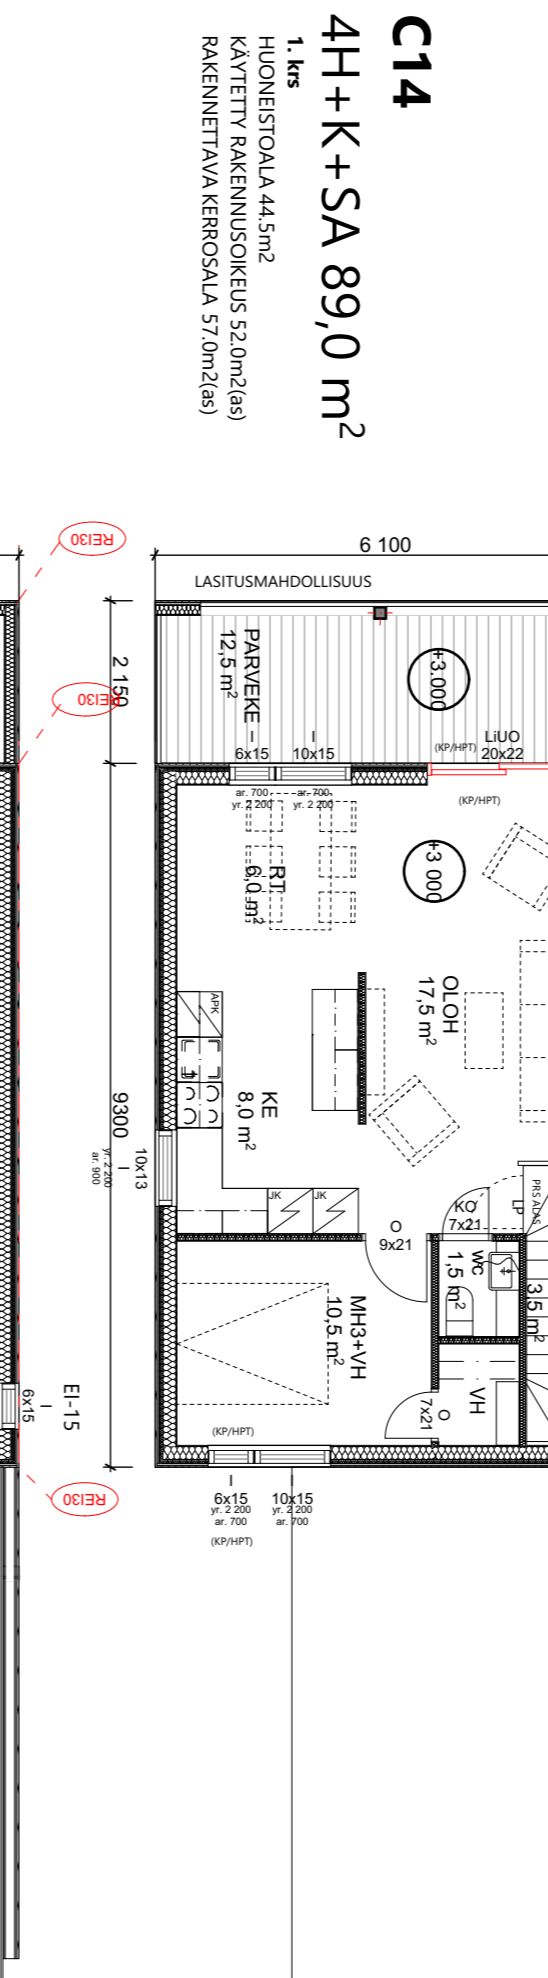
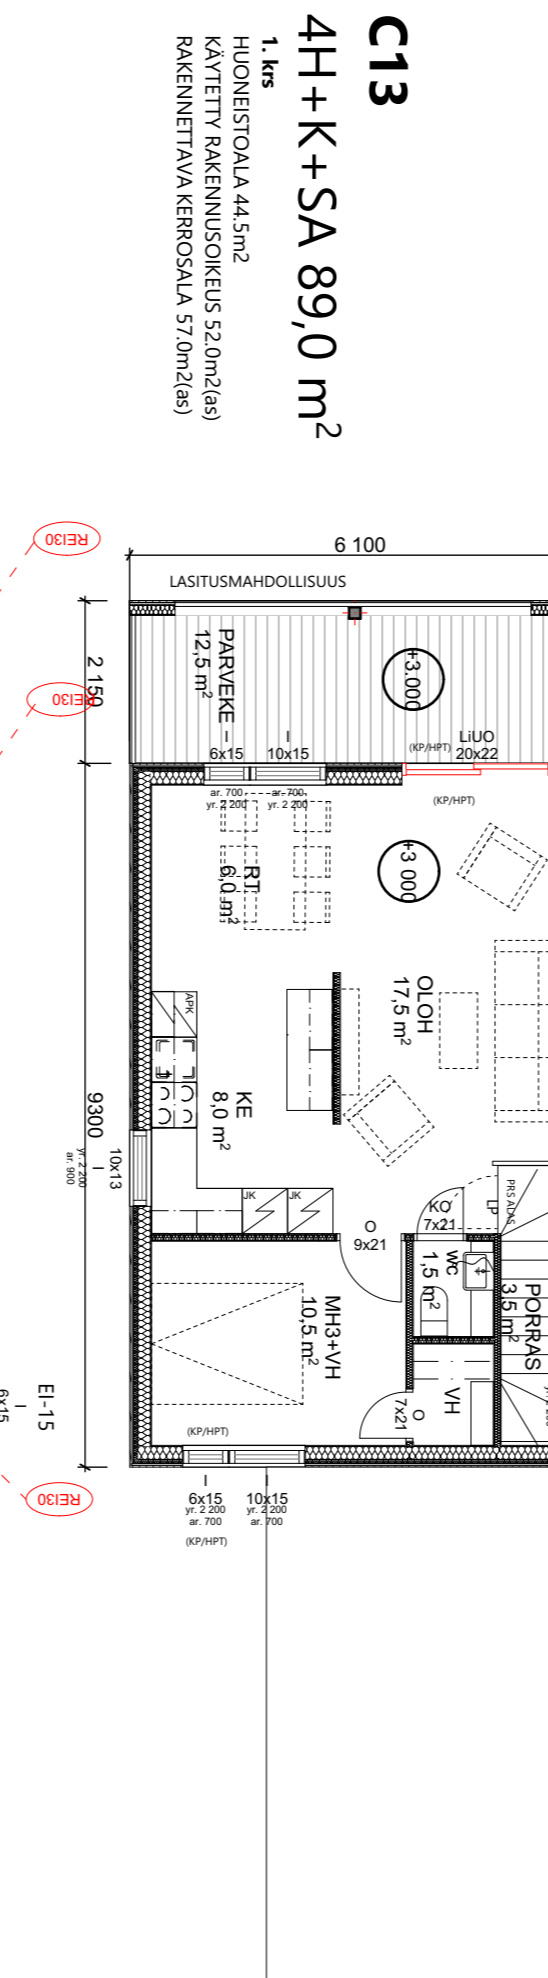
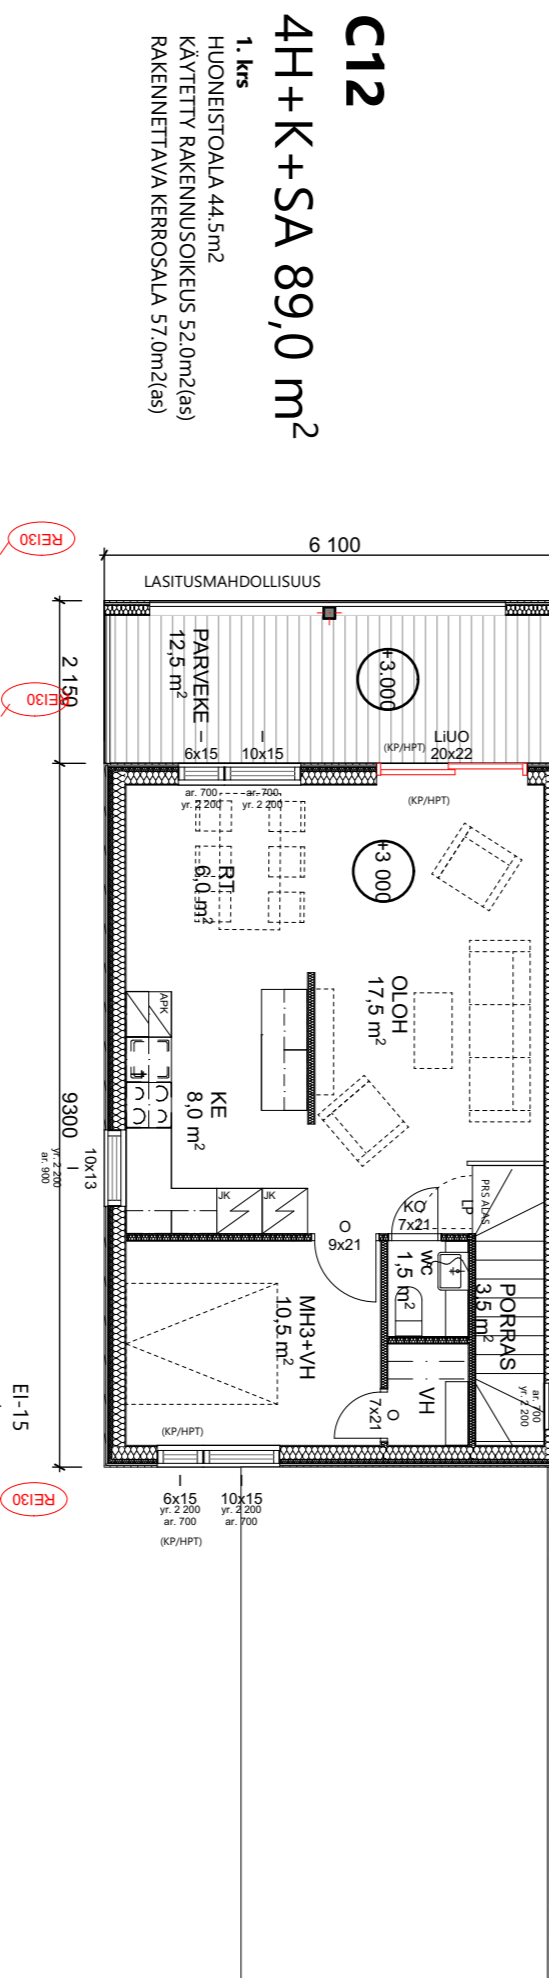


RAKENNUSTEN PALOLUOKKA P3
 PALO-OSASTOINTI TALOITTAIN REI-30
 SÄHKÖVERKKOON KYTKETTY PALOVAHOITTIMET 1KPL/60M2
 1. KERROKSEN ULKO-OVET O10, SISÄOVET O9, PROFIN-LASILUUKUOV1 20
 VH:N JA SAUNAN SEKÄ ERILLISWC:N OVET O8
 KL=KATTOLUUKKU ULLAKOLLE
 TT=TALOTIKAS
 TL/LA = LAMINOITU TURVALASI
 ST+RK = SYÖKSYTORVI JA RÄNNIKAIVO
 LE = LUMIESTE VIRANOMAISMÄÄRÄYSTEN MUKAISESTI
 KP = AVATTAVAKIINTOPAINIKKEELLINEN (PITKÄSALPA) IKKUNA
 HPT = HÄTÄPOISTUMISTIKAS 2. JA 3. KERROKSEN ASUINHUONEESTA

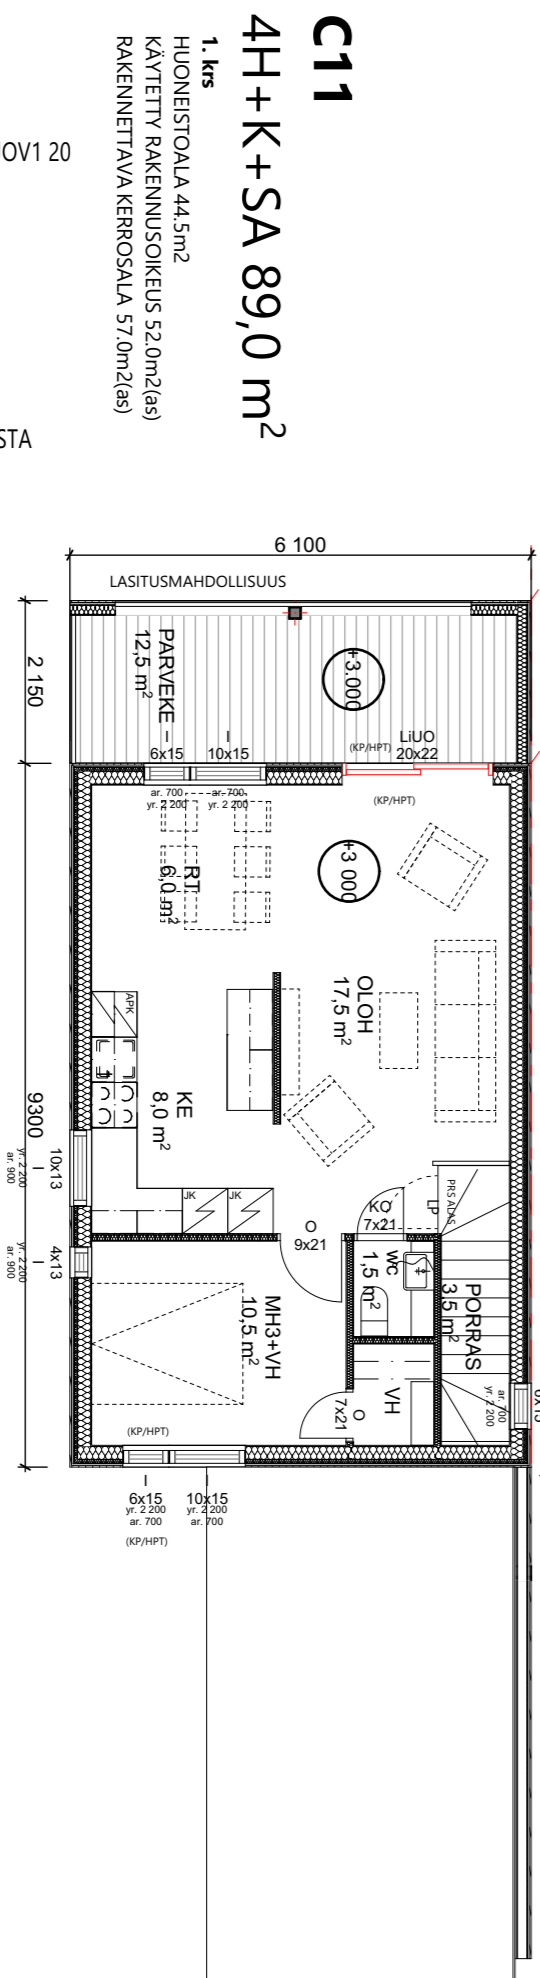

Revisiotunnus	Nimi	Muokkaja	Julkaisupäivä

K:OSA/KYLÄ	KORTTELI/TILA	TONTTI/RN-O	VIRANOMAISEN ARKISTOMERKINTÖJÄ VARTEN
HIUKKAVAARAN KESKUS	65	1 JA 2	
RAKENNUSTOIMENPIDE	PIIRUSTUSLAJI	VASTAAVA PROJEKTIARKKITEHTI	PÄÄSUUNNITTELIJA
UUDISRAKENNUS	Pääpiirustukset		Leena Kaasila 044-7468615

RAKENNUSKOHTEN NIMI JA OSOITE	PIIRUSTUKSEN SISÄLTÖ	MITTAKAAVAT
As Oy Oulun TOWNHOUSE Sotilasmarssi 1-3 90670 OULU	2681-111 Talo C 2.krs	1:100

ARK

Oulu 7.9.2020

Vastuullinen suunnittelija LK

UKI ARKKITEHDIT

OULU HELSINKI JYVÄSKYLÄ PUH. 010 3090 500 | www.ukiark.fi etunimi.sukunimi@ukiark.fi

2681 Hiukkavaara_tcount tulostettu: 7.9.2020