




# 1.KRS

# 2.KRS

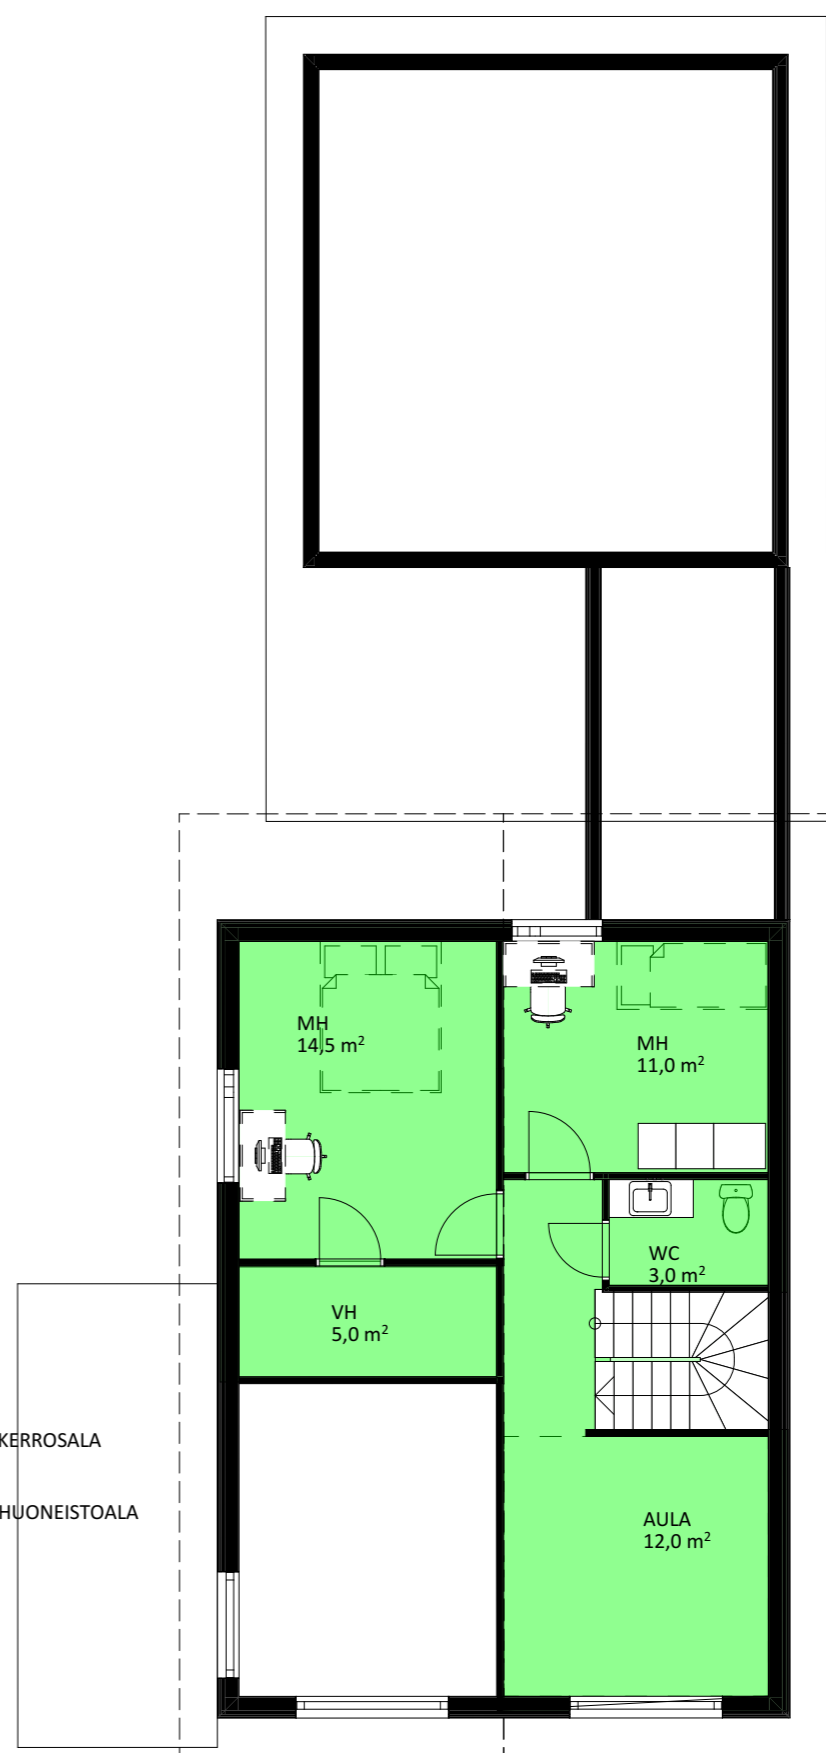

2.KRS ASUINKERROSALA  
58,0 m²  
2.KRS ASUINHUONEISTOALA  
55,0 m²

K.osa / Kylä	Kortteli / Tila	Tontti / Rn:o
Rakennustoimenpide UUDISRAKENNUS		
KORPRAALINTIE KORPRAALINTIE 90630 OULU		

Piirustuslaji Luonnos	Piirustuksen sisältö VE 1 POHJAPIIRUSTUKSET
--------------------------	--

AKI KORHONEN OY Vastuullinen suunnittelija: nimi, tutkinto, allekirjoitus ja päiväys Aki Korhonen, arkkitehti SAFA	Talatie 5 a26, 90540, Oulu aki@akikorhonen.com, 040 531 41 63

Työnnumero	Piirustuksen tunnus	Muutos
655	05.6	
Suunnitteluala		Pvm. 30.8.2024 Mittakaava (A4 paperikoossa) 1:100
<b>ARK</b>		Korpraalintie v3