




KAAKKOON



KOILLISEEN




LUOTEESEEN

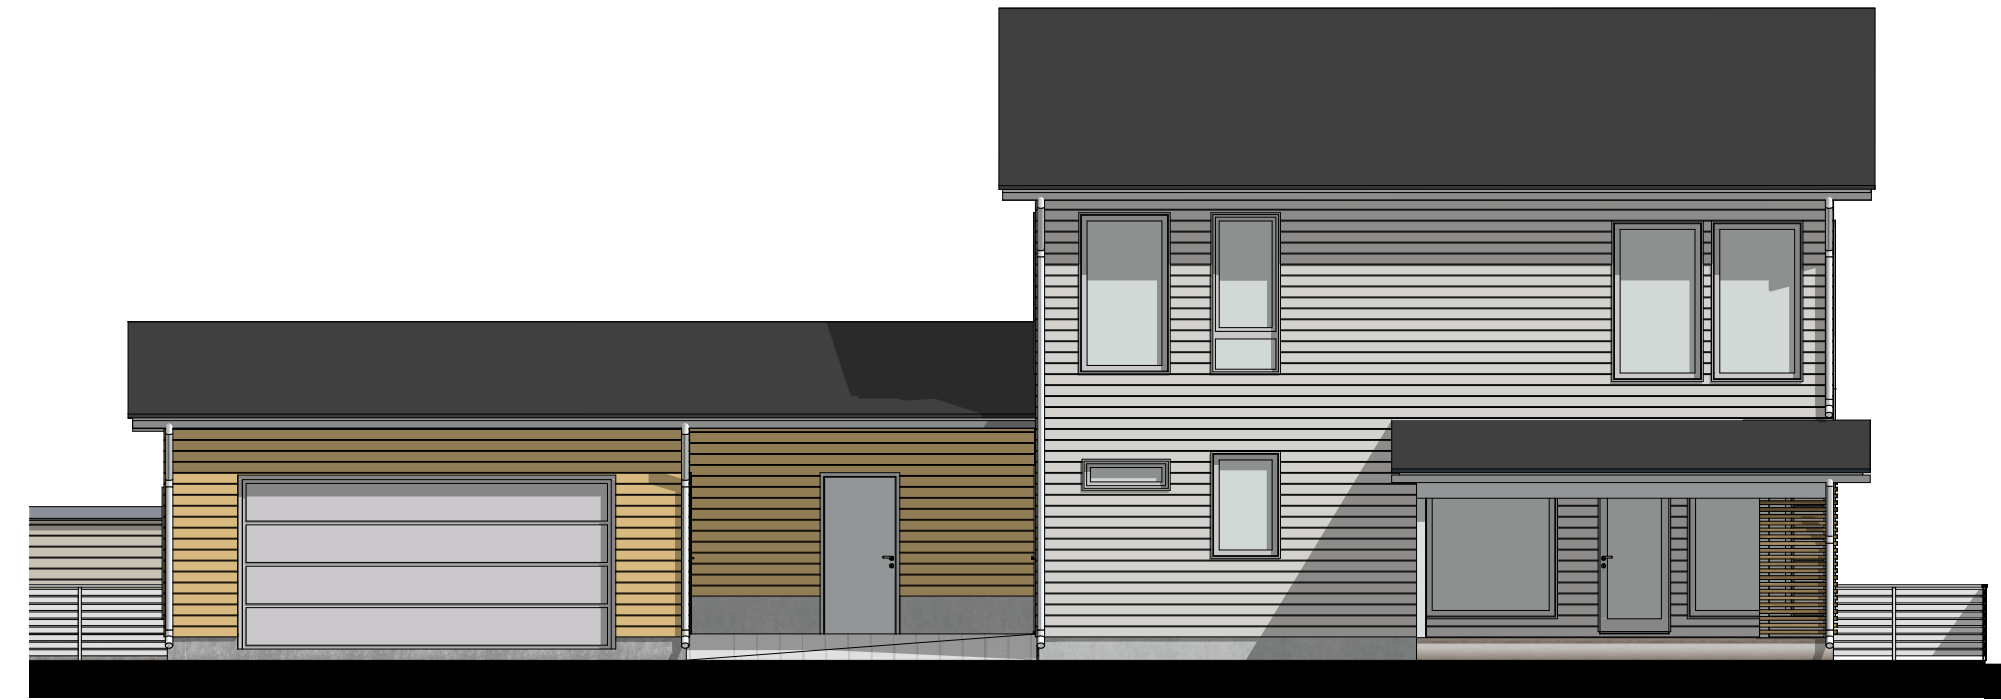

LOUNAASEEN

MATERIAALIT

1. BITUMIKERMIKATE
VÄRI: TUMMAN HARMAA
2. JULKSIVUPANELOINTI UTS 145X23 MM
VÄRI: TIKKURILA Q109
3. JULKSIVUPANELOINTI UTS 145X23 MM
VÄRI: TIKKURILA Q818 TIIRA
4. RÄNNIT, VESIKOURUT,
HÄTÄPOIST.TIKKAAT,
VÄRI: VALKOINEN RR20
5. KATTOVARUSTEET
VÄRI: TUMMANHARMAA, KATON SÄVYYN
6. OVI- JA IKKUNAKARMIT, OVILEVY
VÄRI: VALKOINEN RR20
7. BETONI, HARMAA

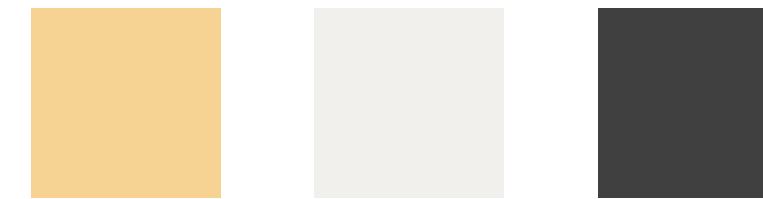

Revisioidi	Muutoksen ID	Nimi	Lähettyjä	Lähetysarjan päiväys

PIIRUSTUKSEN KORKOJÄRJESTELMÄ ON N2000.

Kaupunginosa/kylä VANHA HIUKKAVAARA 48	Kortteli/tila 10	Tontti/Rn:o 1,2 ja 3	Viranomaisten arkistointimerkintöjä varten
Rakennustoimenpide Uudisrakennus	Rakennuslaji Pääpiirustus		Mittakaavat 1:100
Rakennuskohteen nimi ja osoite			Piirustuksen sisältö JULKISIVUT B

KORPRAALINTIE
KORPRAALINTIE, OULU, 90670