


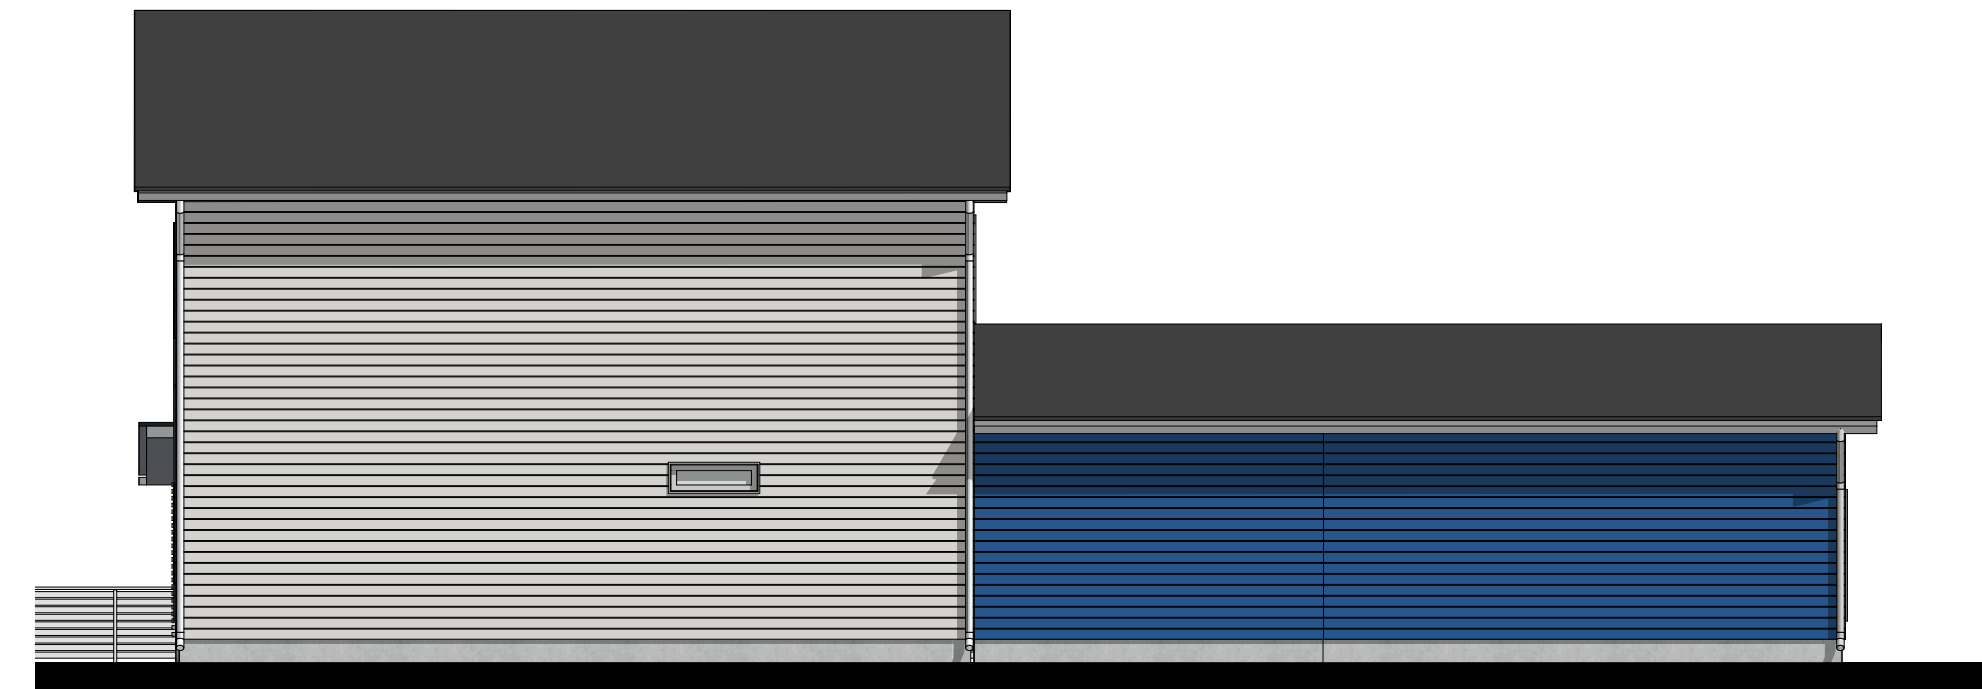


KAAKKOON



KOILLISEEN




LUOTEESEEN

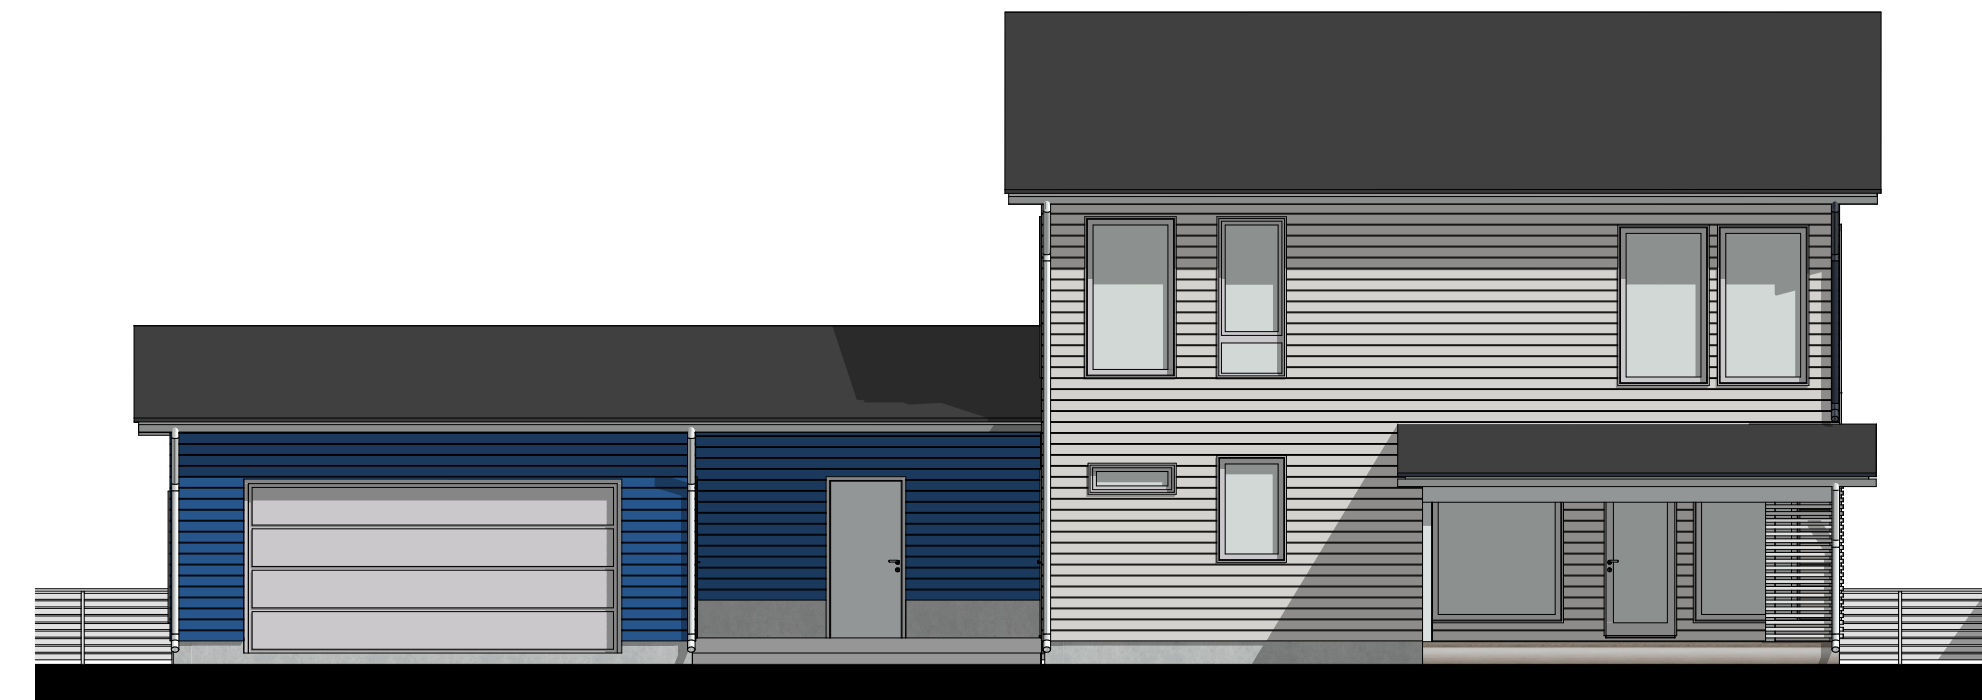

LOUNAASEEN

MATERIAALIT

1. BITUMIKERMIKATE
VÄRI: TUMMAN HARMAA
2. JULKSIVUPANELOINTI UTS 145X23 MM
VÄRI: TIKKURLA M354 ARA
3. JULKSIVUPANELOINTI UTS 145X23 MM
VÄRI: TIKKURILA Q818 TIIRA
4. RÄNNIT, VESIKOURUT,
HÄTÄPOIST.TIKKAAT,
VÄRI: VALKOINEN RR20
5. KATTOVARUSTEET
VÄRI: TUMMANHARMAA, KATON SÄVYYN
6. OVI- JA IKKUNAKARMIT, OVILEVY
VÄRI: VALKOINEN RR20
7. BETONI, HARMAA

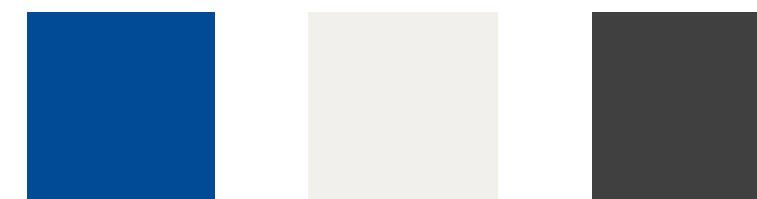

RevisioniD	Muutoksen ID	Nimi	Lähetetty	Lähetysjärjen päiväys

PIIRUSTUKSEN KORKOJÄRJESTELMÄ ON N2000.

Kaupunginosa/kylä VANHA HIUKKAVAARA 48	Kortteli/tila 10	Tontti/Rn:o 1,2 ja 3	Viranomaisien arkistointimerkintöjä varten
Rakennustoimenpide Uudisrakennus	Rakennuskohteen nimi ja osoite		Piirustuslaji Pääpiirustus
Rakennuskohteen nimi ja osoite		Mittakaavat	Piirustuksen sisältö

KORPRAALINTIE
KORPRAALINTIE, OULU, 90670

JULKISIVUT C

1:100



Talatie 5 a26, 90540, Oulu
aki@akikorhonen.com, 040 531 41 63

AKI KORHONEN

ARK ARK.008, REV_

Päiväys
18/11/2024