


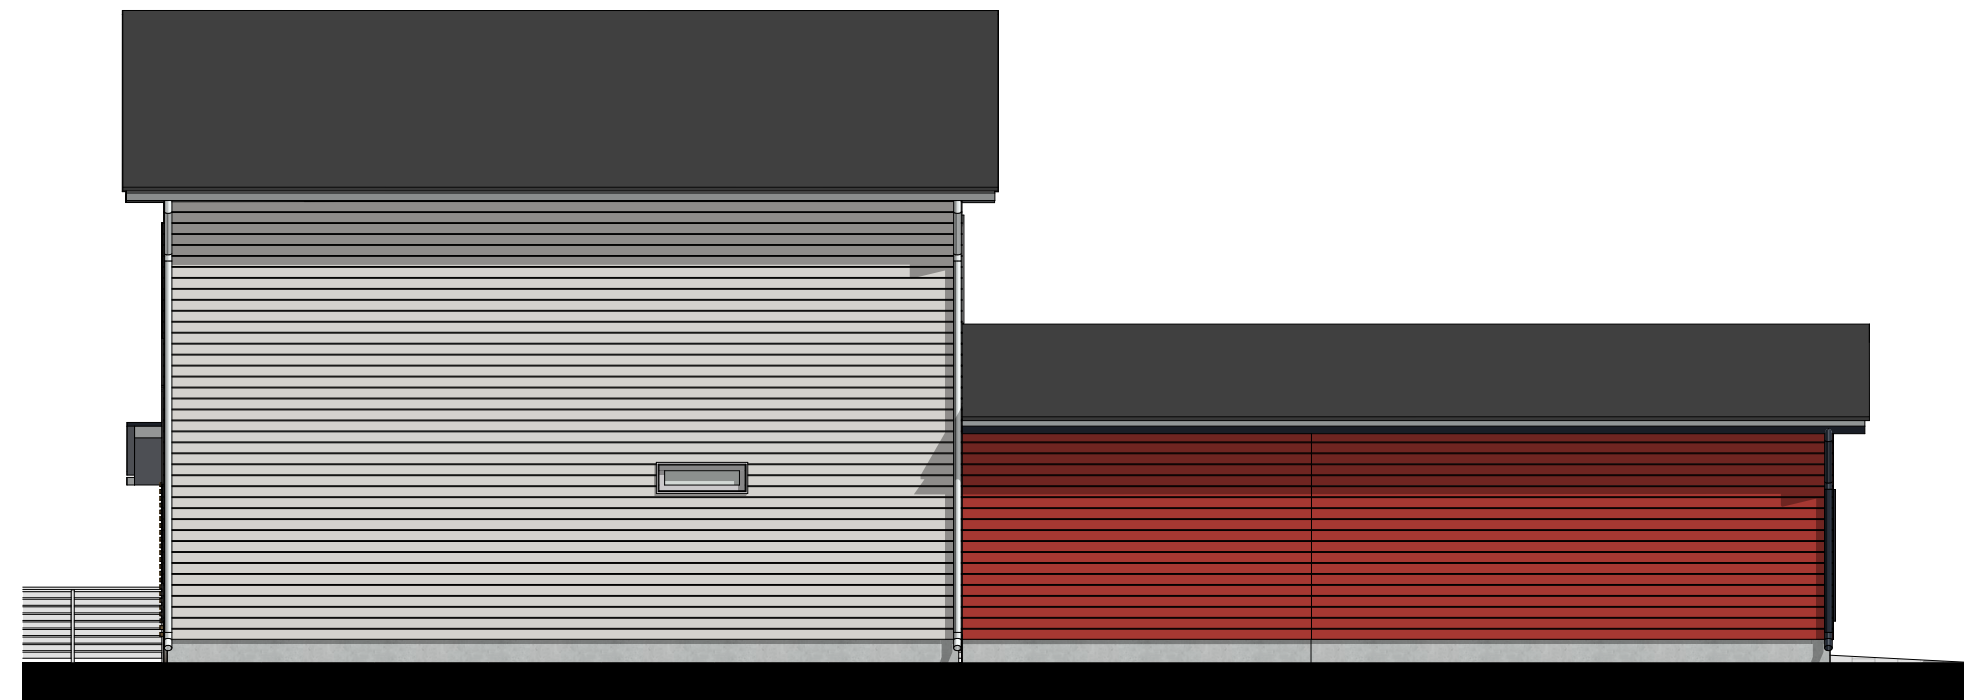


KAAKKOON



KOILLISEEN




LUOTEESEEN

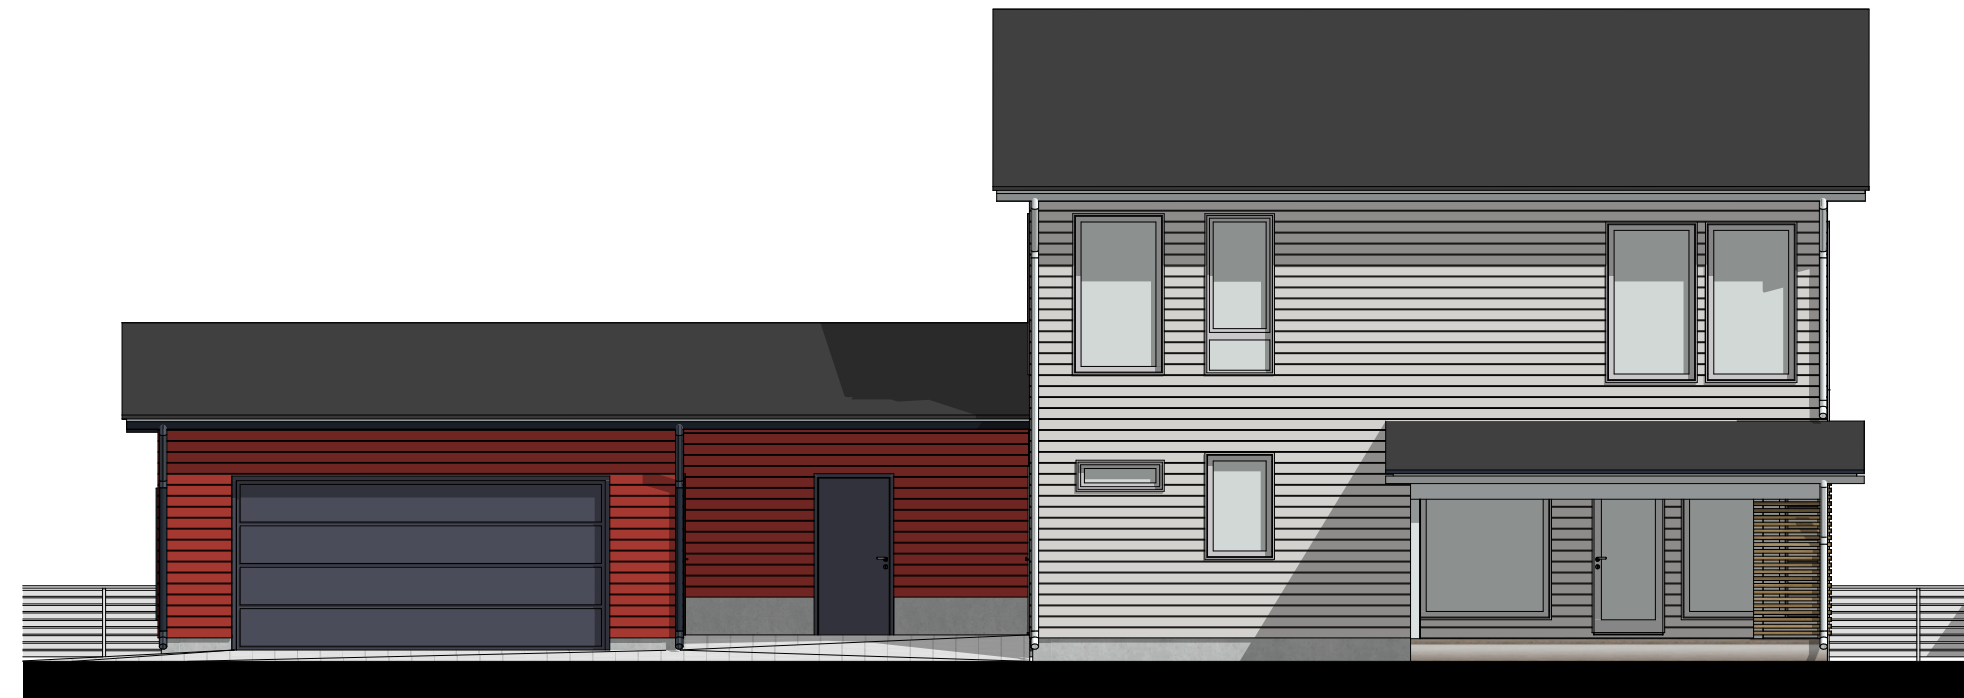

LOUNAASEEN

**MATERIAALIT**

1. BITUMIKERMIKATE  
VÄRI: TUMMAN HARMAA
2. JULKSIVUPANELOINTI UTS 145X23 MM  
VÄRI: TIKKURLA M354 ARA
3. JULKSIVUPANELOINTI UTS 145X23 MM  
VÄRI: TIKKURILA Q818 TIIRA
4. RÄNNIT, VESIKOURUT,  
HÄTÄPOIST.TIKKAAT,  
VÄRI: VALKOINEN RR20
5. KATTOVARUSTEET (LAPETIKKAAT, PIIPUT YMS.)  
VÄRI: TUMMANHARMAA RR23/ KATON SÄVYYN
- 6.A OVI- JA IKKUNAKARMIT, OVILEVY, PÄÄRAK.  
VÄRI: VALKOINEN RR20
- 6.B OVI- JA IKKUNAKARMIT, OVILEVY, AUTOTALLI  
VÄRI: TUMMANHARMAA RR23
7. BETONI, HARMAA

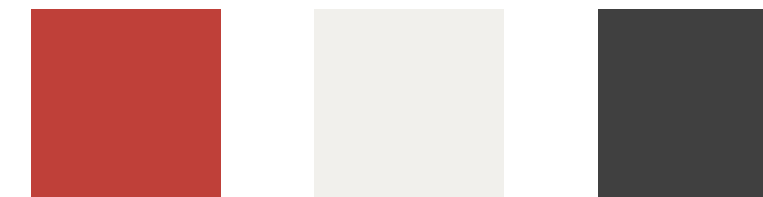

Revisioid	Muutoksen ID	Nimi	Lähetetty	Lähetysjärjen päiväys

PIIRUSTUKSEN KORKOJÄRJESTELMÄ ON N2000.

Kaupunginosa/kylä VANHA HIUKKAVAARA 48	Kortteli/tila 10	Tontti/Rn:o 1,2 ja 3	Viranomaisien arkistointimerkintöjä varten
Rakennustoimenpide Uudisrakennus	Piirustuslaji Pääpiirustus		Mittakaavat
Rakennuskohteen nimi ja osoite	Piirustuksen sisältö		JULKISIVUT D 1:100

KORPRAALINTIE  
KORPRAALINTIE, OULU, 90670



Talatie 5 a26, 90540, Oulu  
aki@akikorhonen.com, 040 531 41 63

*AKI KORHONEN*