



AS OY OULUN HUUHKAJA

PALLOILIJANTIE 22, 90670, OULU

A3 3H+K/ 70 m²



ALUSTAVA / MUUTOKSET MAHDOLLISIA.
RAKENTAJA PIDÄTTÄÄ OIKEUDET
KAIKKIIN SUUNNITELMAMUUTOKSIIN.

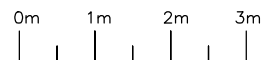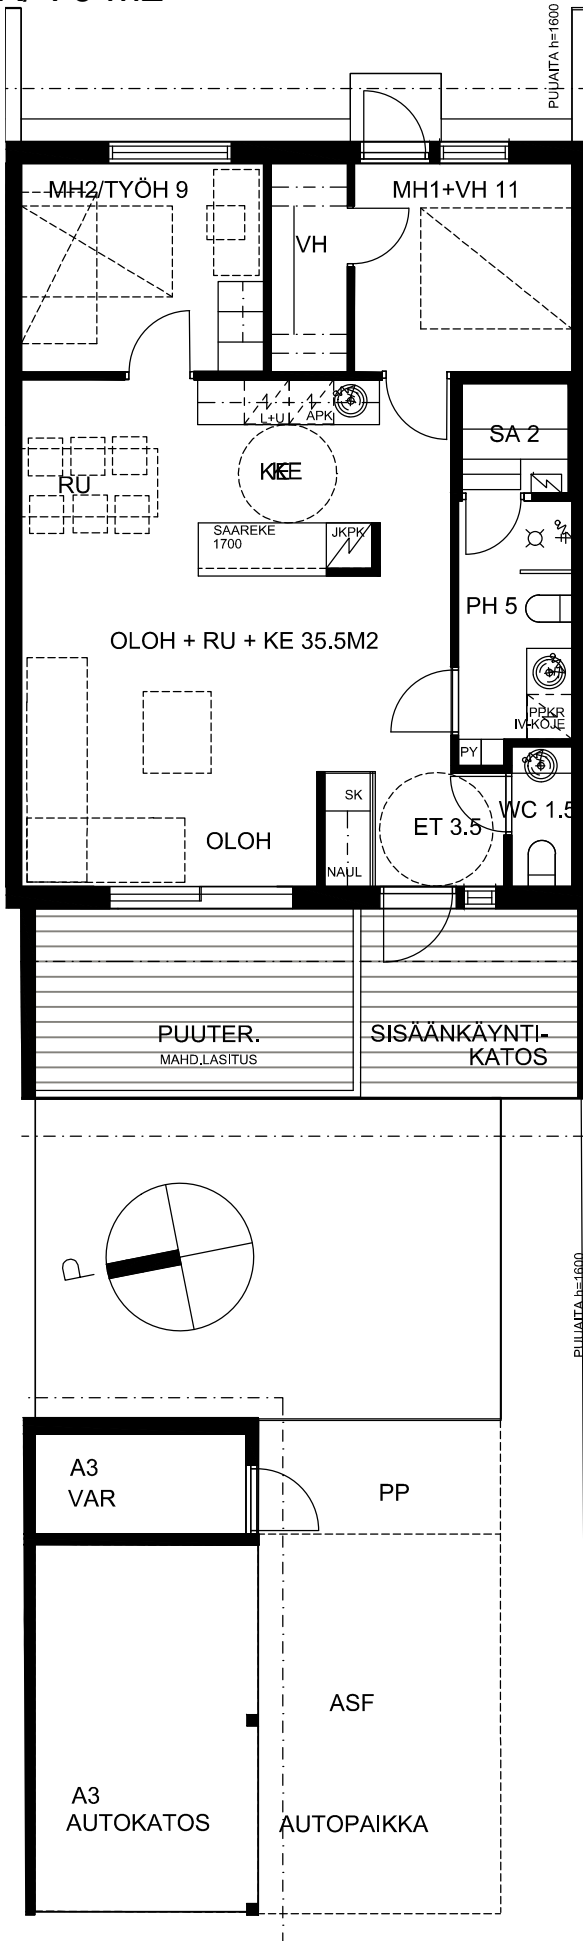

POHJAPIIRUSTUS

5.10.2017


**ARKKITEHTITOIMISTO
JUHANI ROMPPAINEN OY**
 VANHANTULLINKATU 3 B 90100 OULU
 PUH 08-5347 600 FAX 08-3110 660
 MAIL etunim.sukunimi@arkjr.fi